


Lageplan

Zeichnerischer Teil zum Bauantrag (§4 LBOVVO)

Landkreis:

Stadt/Gemeinde:

Gemarkung:

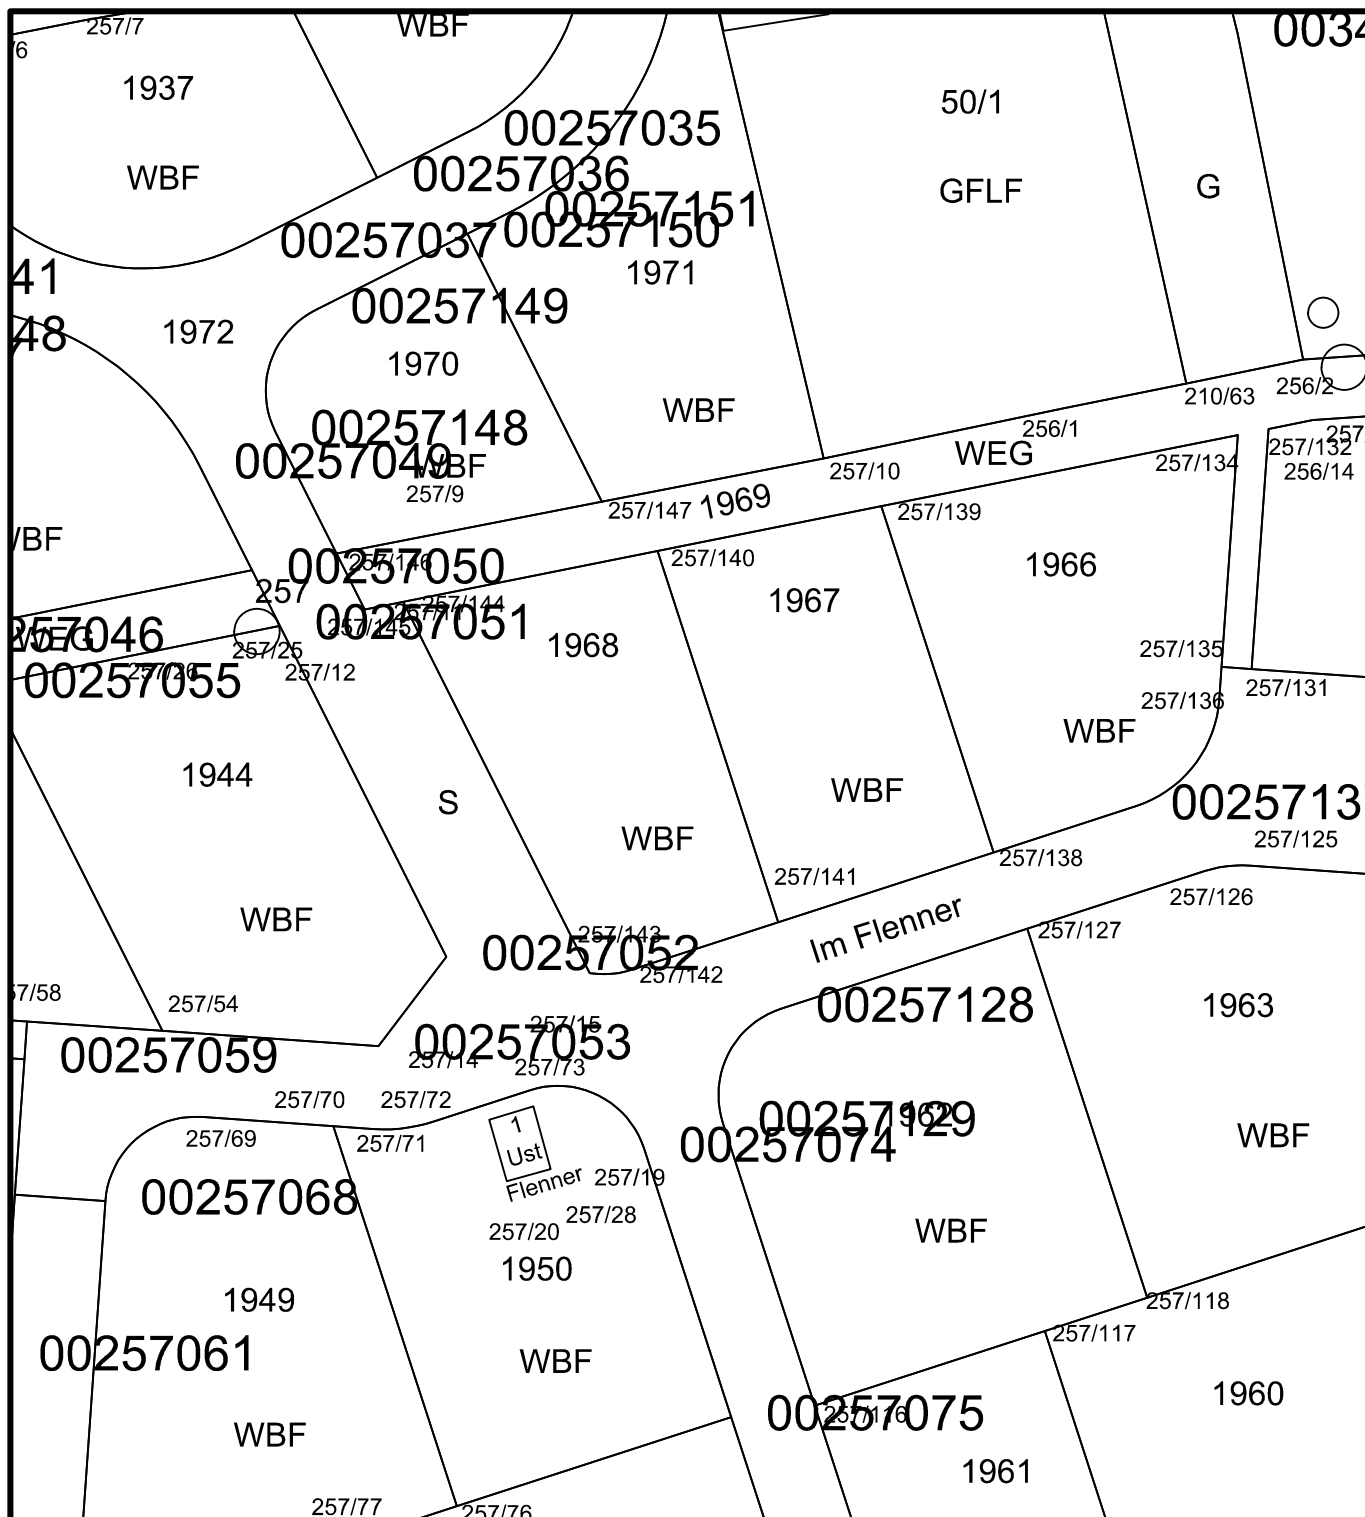

Maßstab 1:500

Die Übereinstimmung mit dem amtlichen Liegenschaftskataster wird bestätigt.

Höhenangaben im neuen System.
Für unterirdische Leitungen wird keine Gewähr übernommen.

Sachverständiger nach
§5 LBOVVO
Dipl.-Ing.(FH)

gefertigt:
21.12.2014,