Schnitt A - A

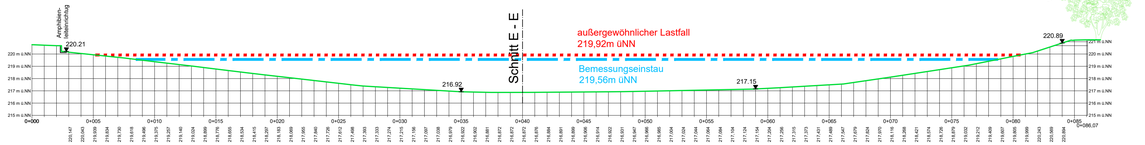

Schnitt B - B

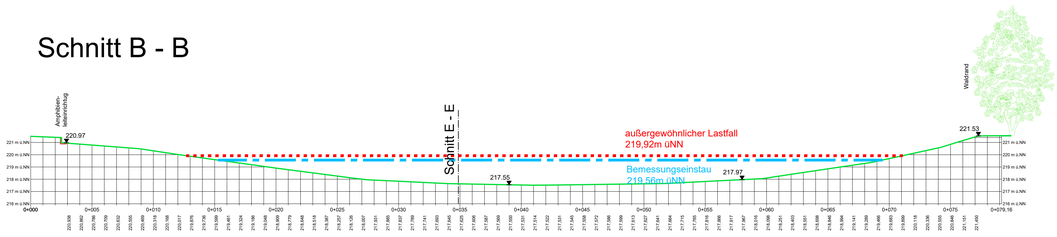

Schnitt C - C

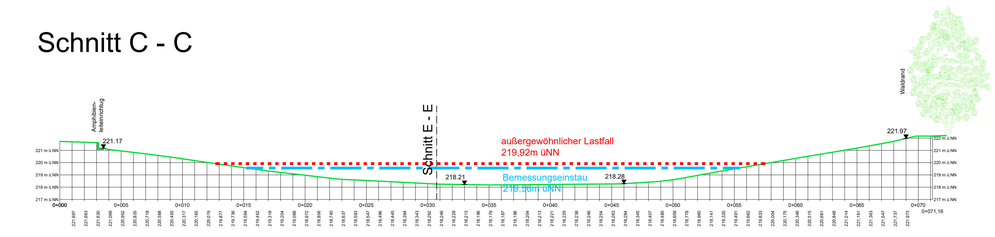

Schnitt D - D

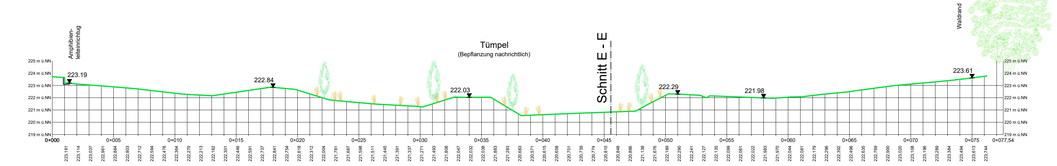

Lageplan

o.M.

Schnitt E - E

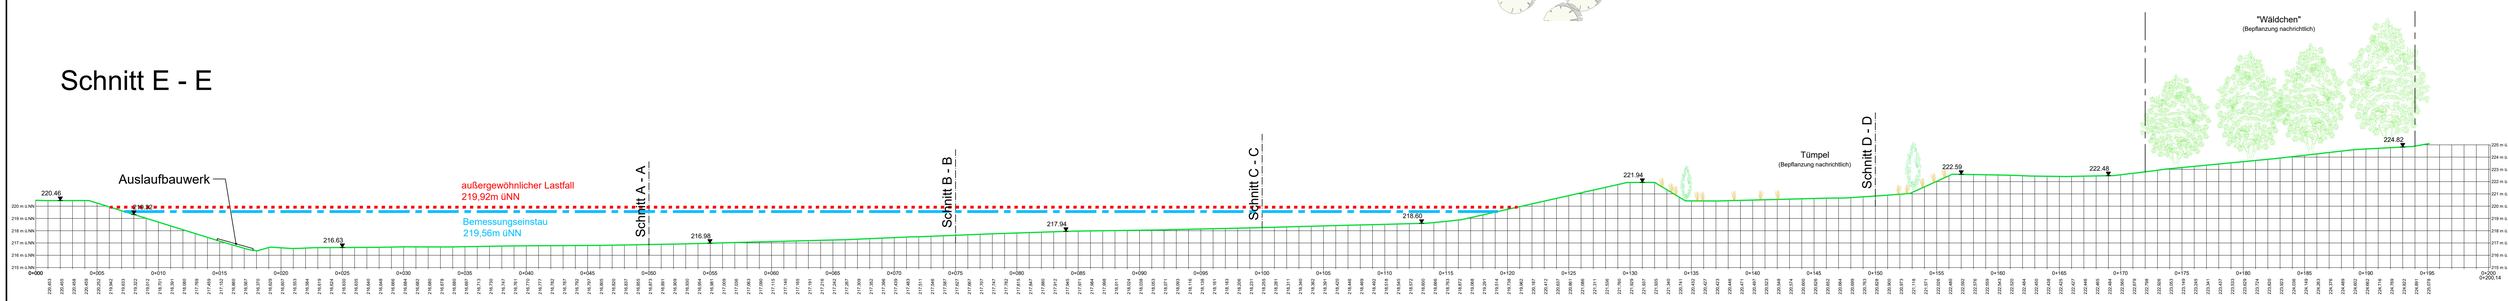

Melanchthon **Stadt Bretten**

Projekt: HRB 6 Bretten - Gölshausen Bestand	**Planung:** Stadt Bretten Amt für Bauen, Gebäudemanagement und Umwelt -SG Tiefbau- Untere Kirchgasse 9 75015 Bretten
Plan: Schnitte A, B, C, D, E Lageplan M. 1:200	**Bauherr:** Stadt Bretten Untere Kirchgasse 9 75015 Bretten
bearb.: Franke	**Freigabe:**
gez.: Franke	Dickemann Amtsleiter

1050x700mm