




OG 6

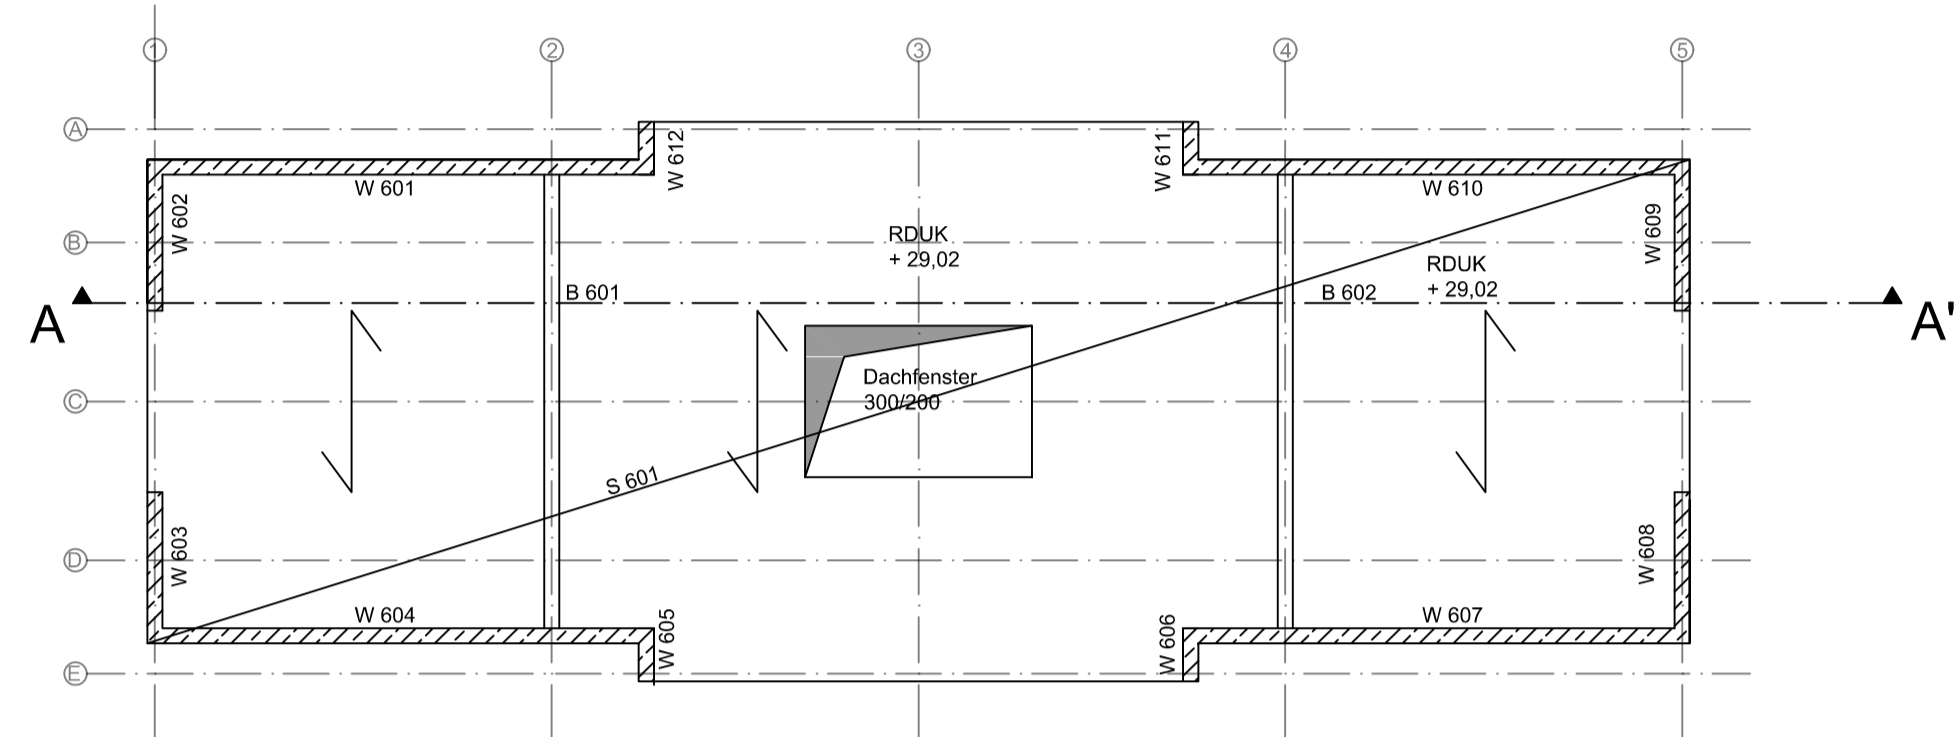


OG 1

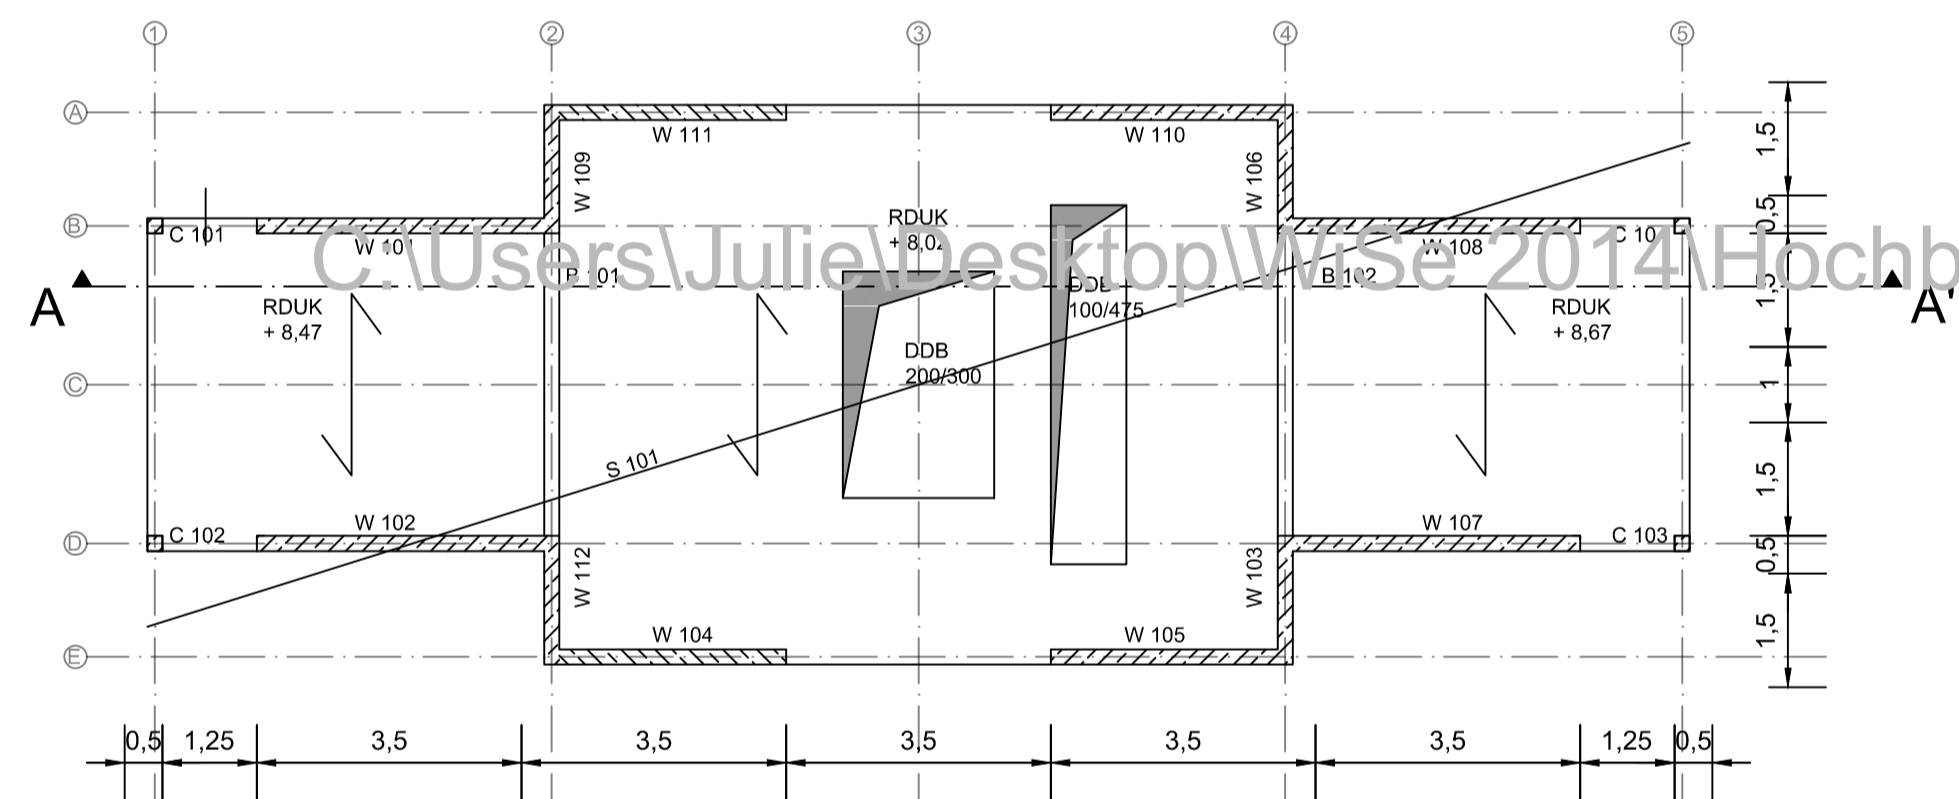


EG

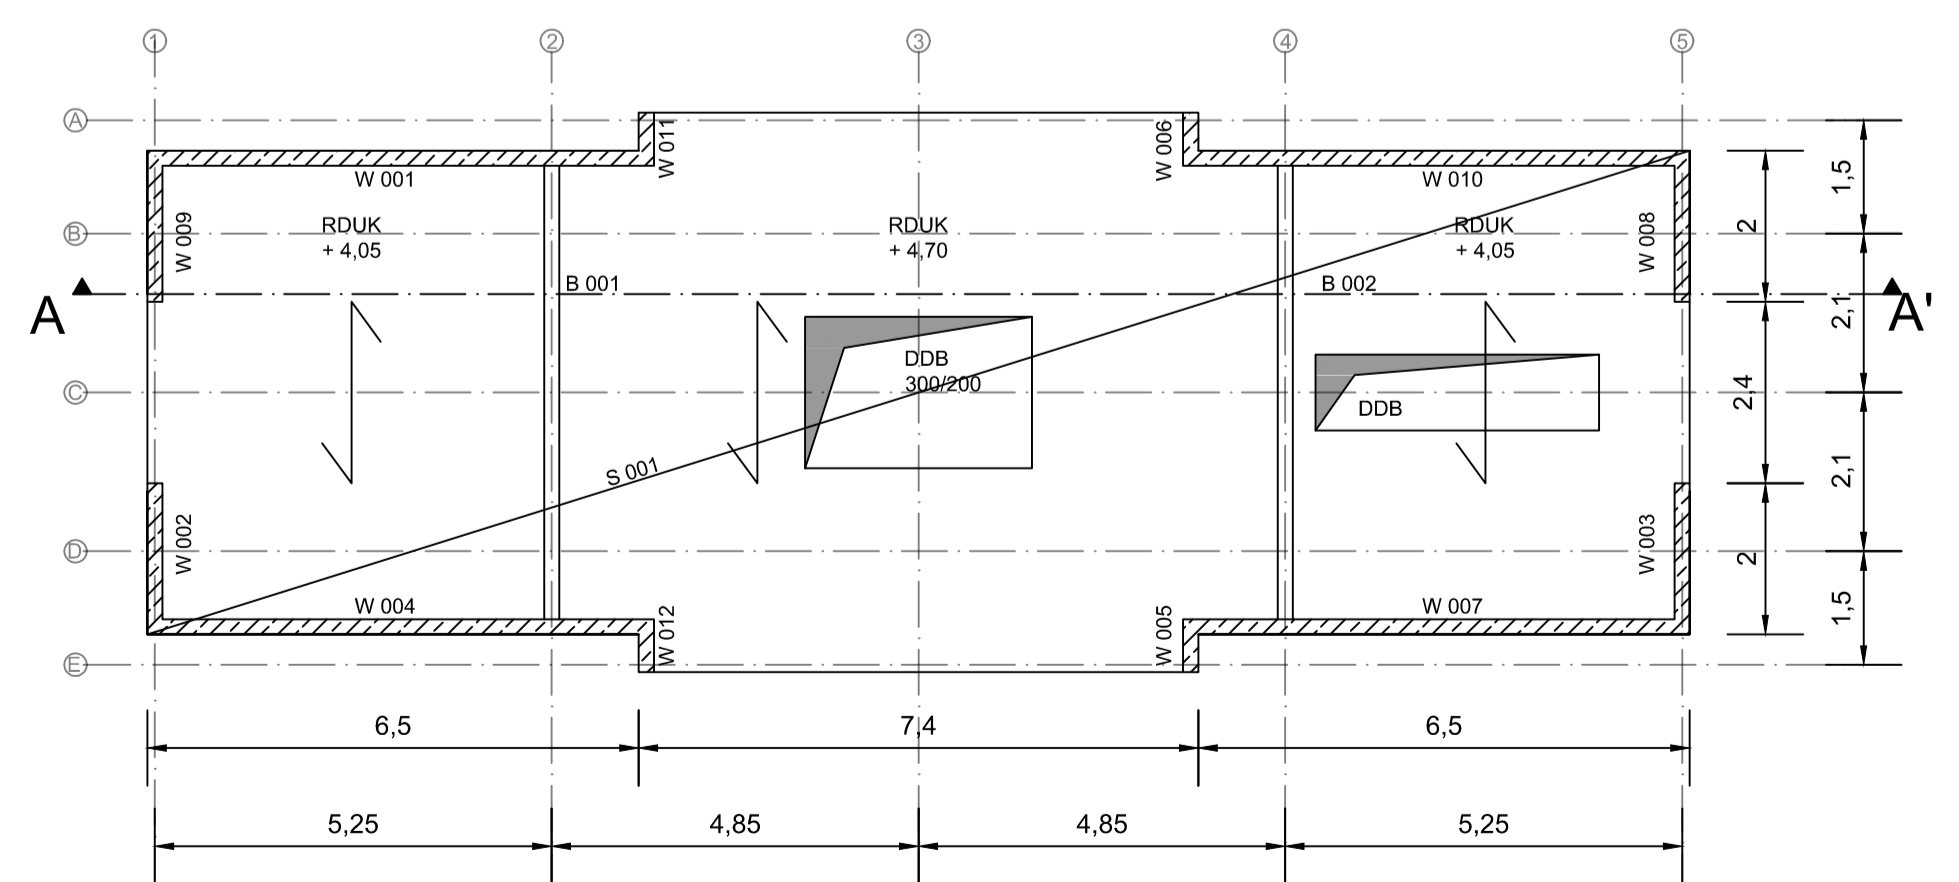

Grundrisse M 1:100

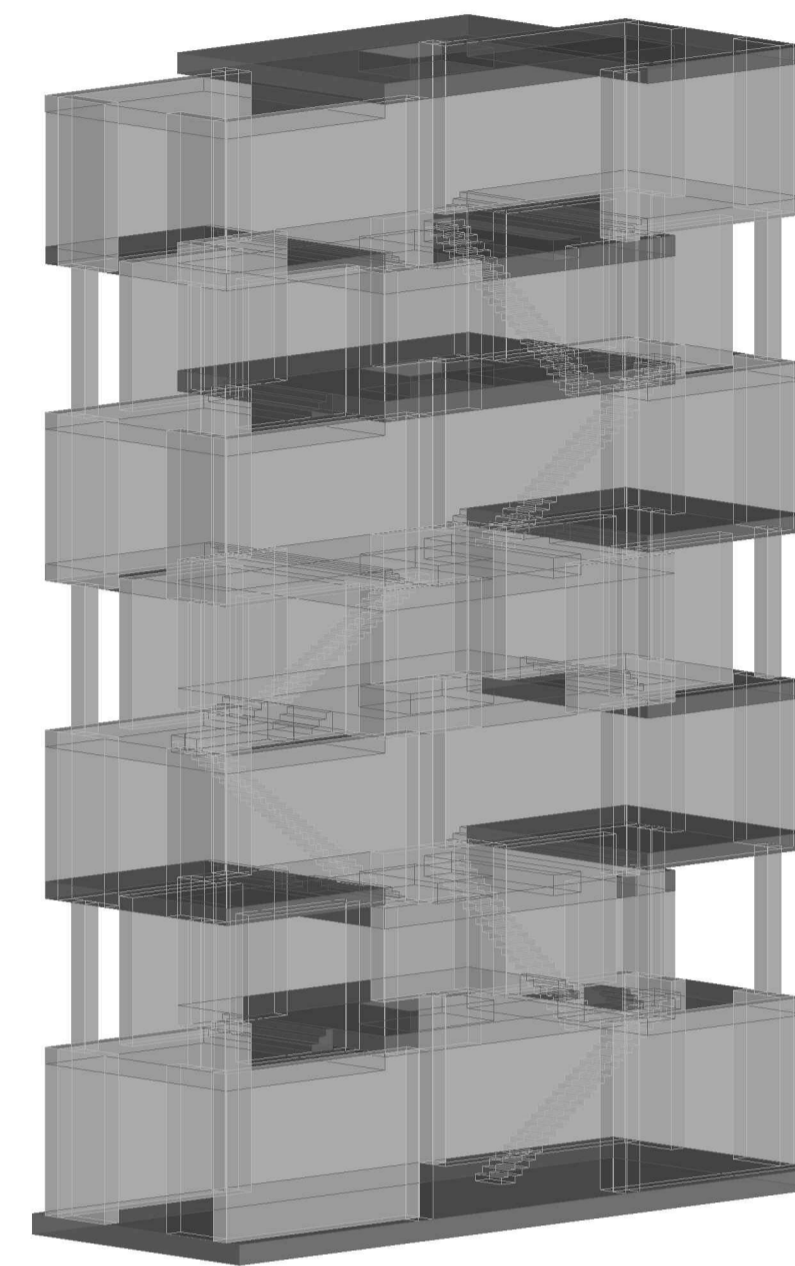


3D-Skizze M 1:200

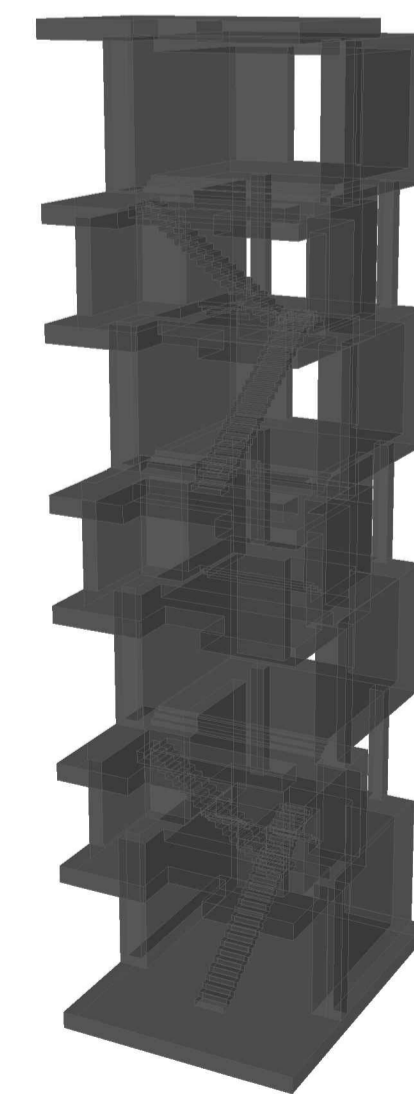

3D-Querschnitt M 1:200

Das Gebäude hat tragende Wände aus Stahlbeton. Die Träger in der Decke sind aus reinem Stahl, die Decke aus Stahlbeton. Die GeschöÙhöhe variiert abwechselnd zwischen ca. 2,97 (Mitte) und 4,5 Metern. Insgesamt gibt es 7 GeschöÙe.

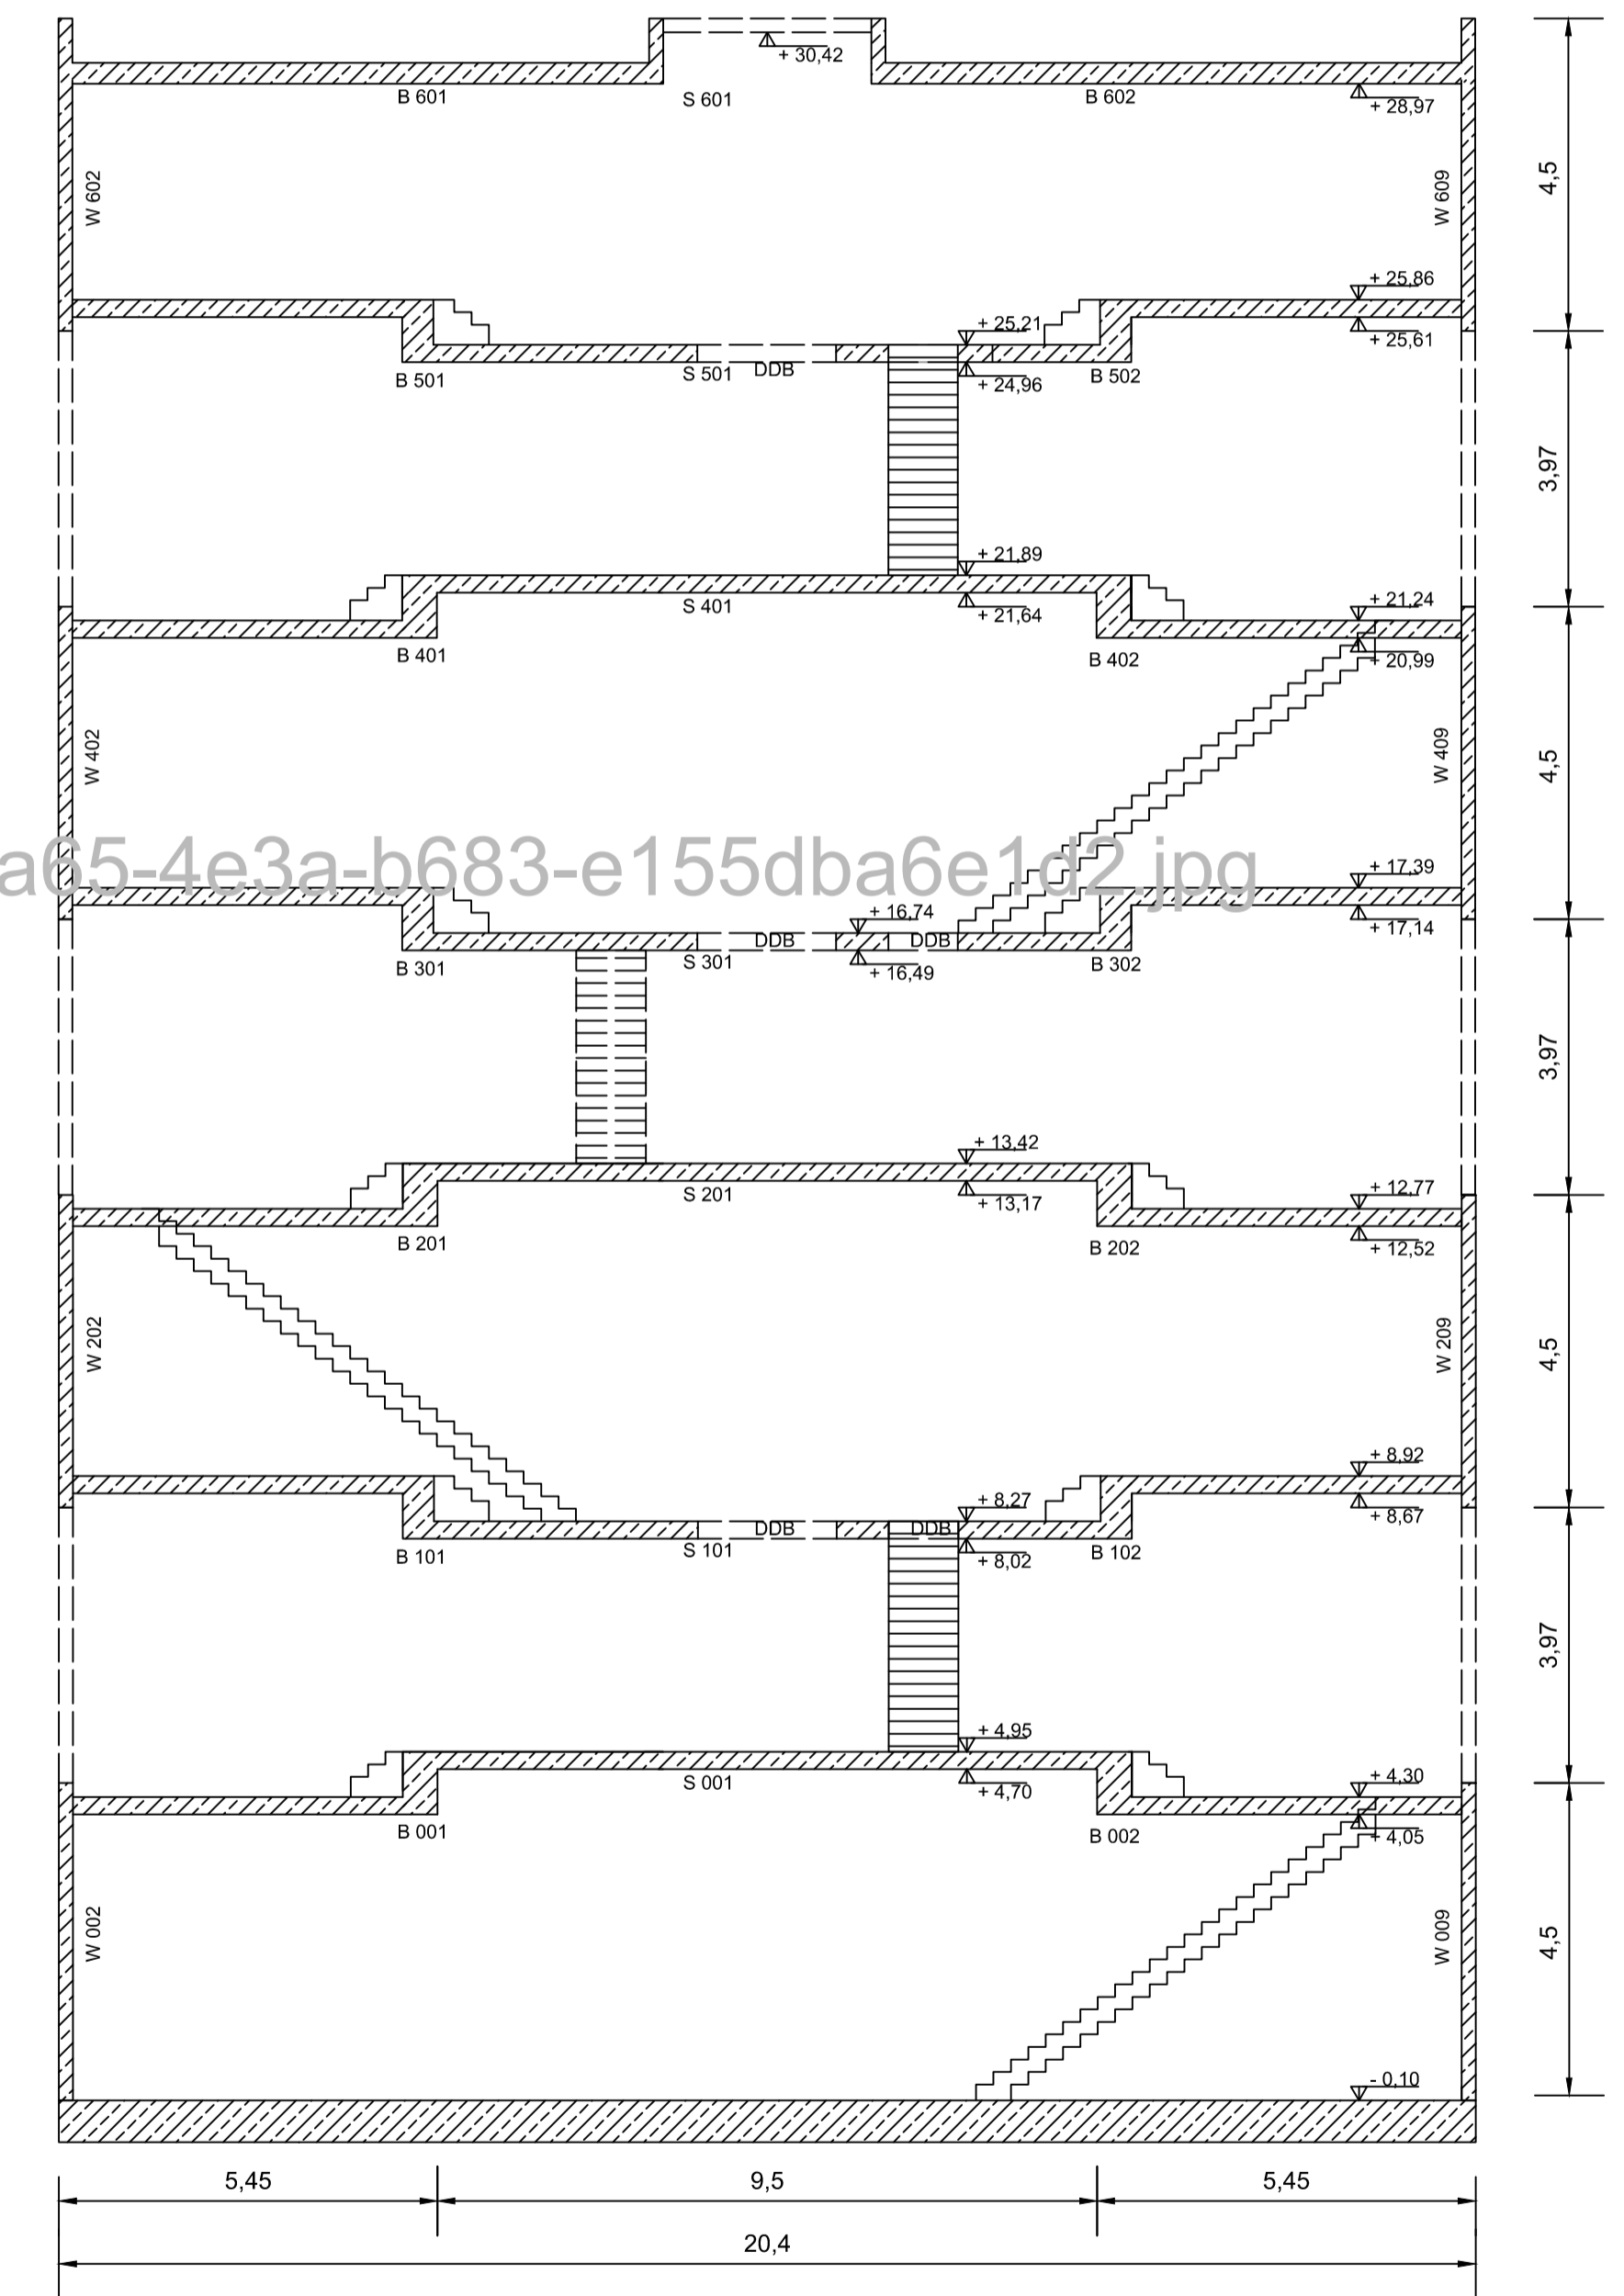

Schnitt AA' M 1:100