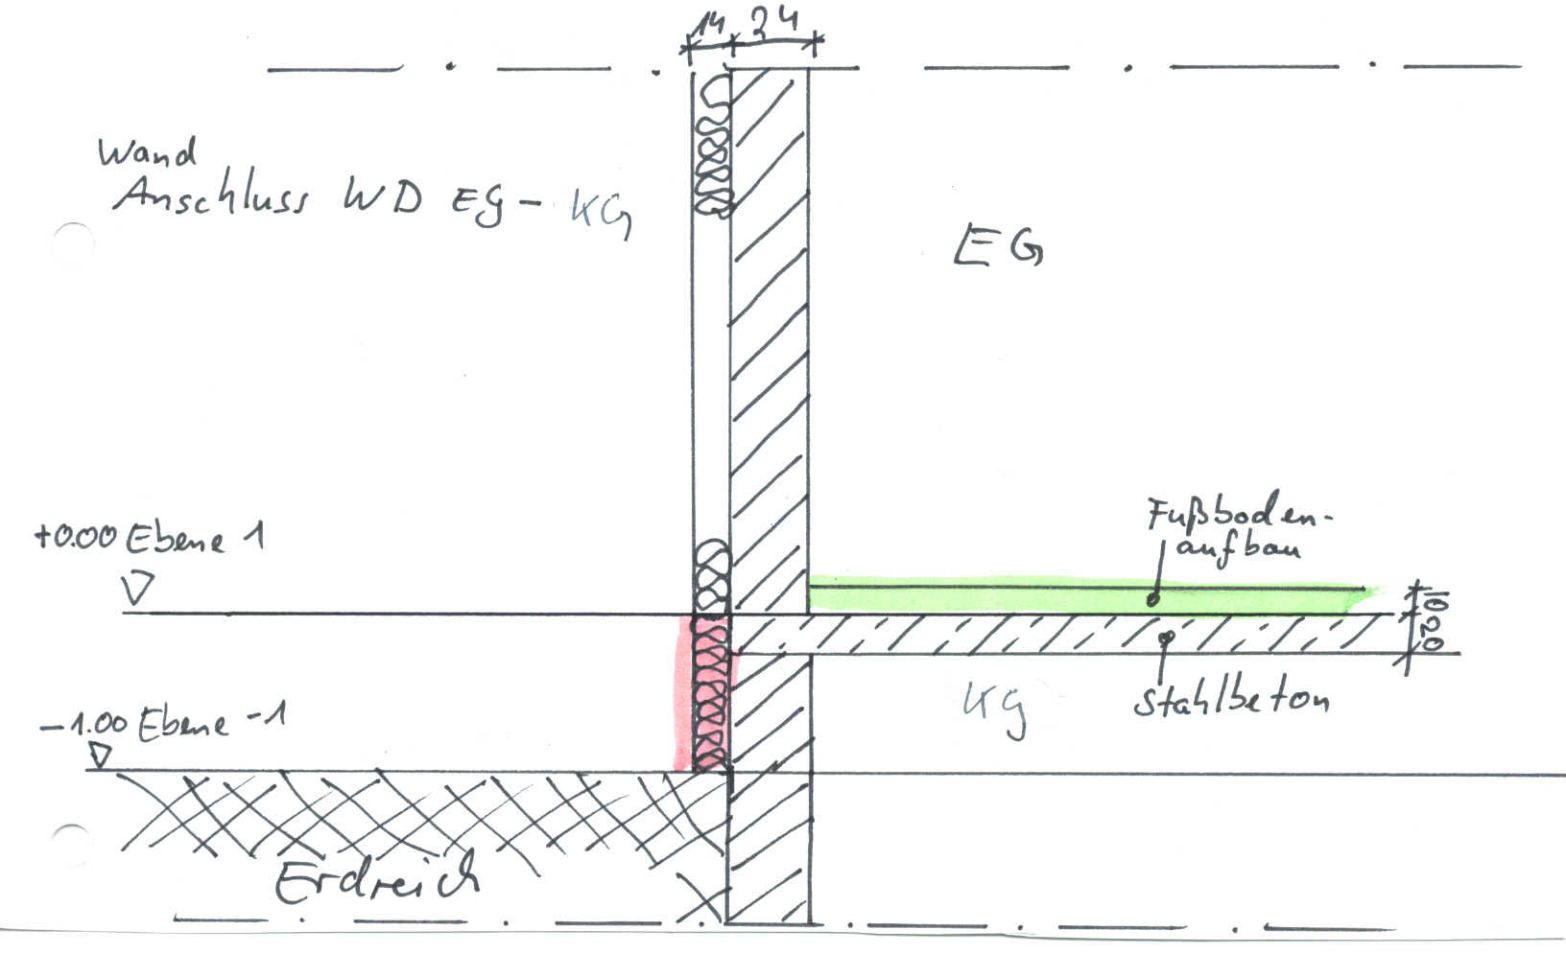
14 34
Wand
Anschluss WD EG - KG
EG
+0.00 Ebene 1
Fußboden-
aufbau
20
KG
Stahlbeton
-1.00 Ebene -1
Erdreich

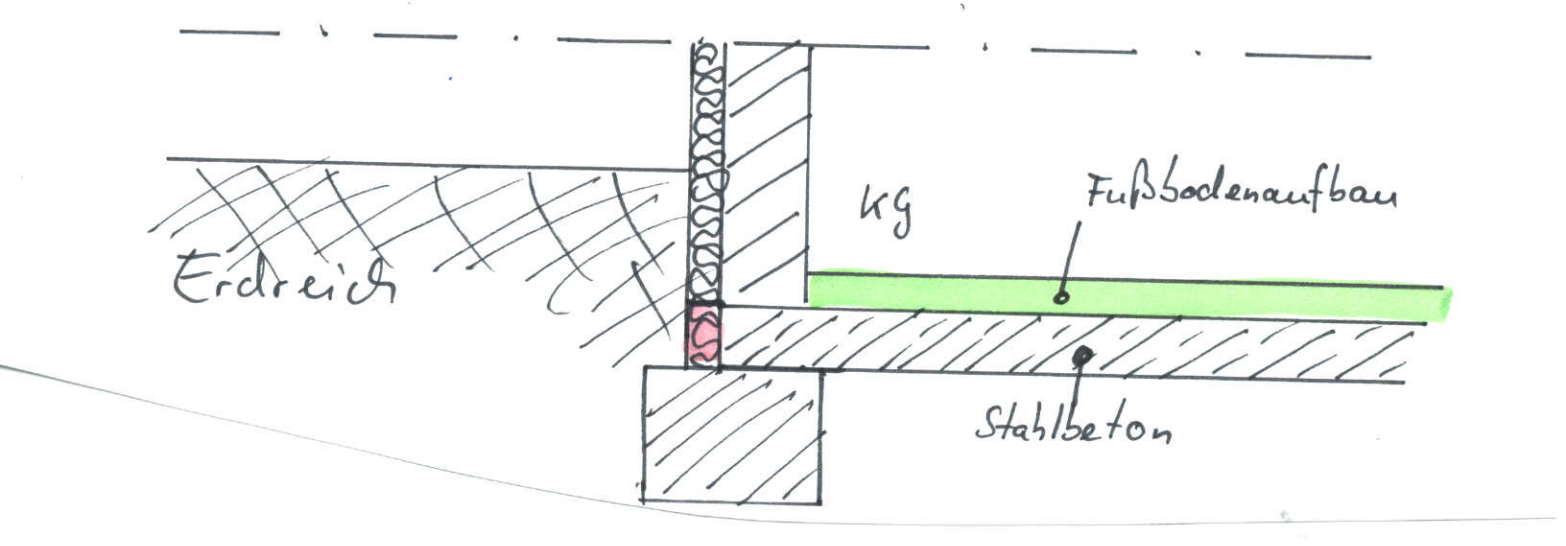
KG
Fußbodenaufbau
Erdreich
Stahlbeton