


alle nicht gekennzeichneten Leitungen 0,5mm² DBL

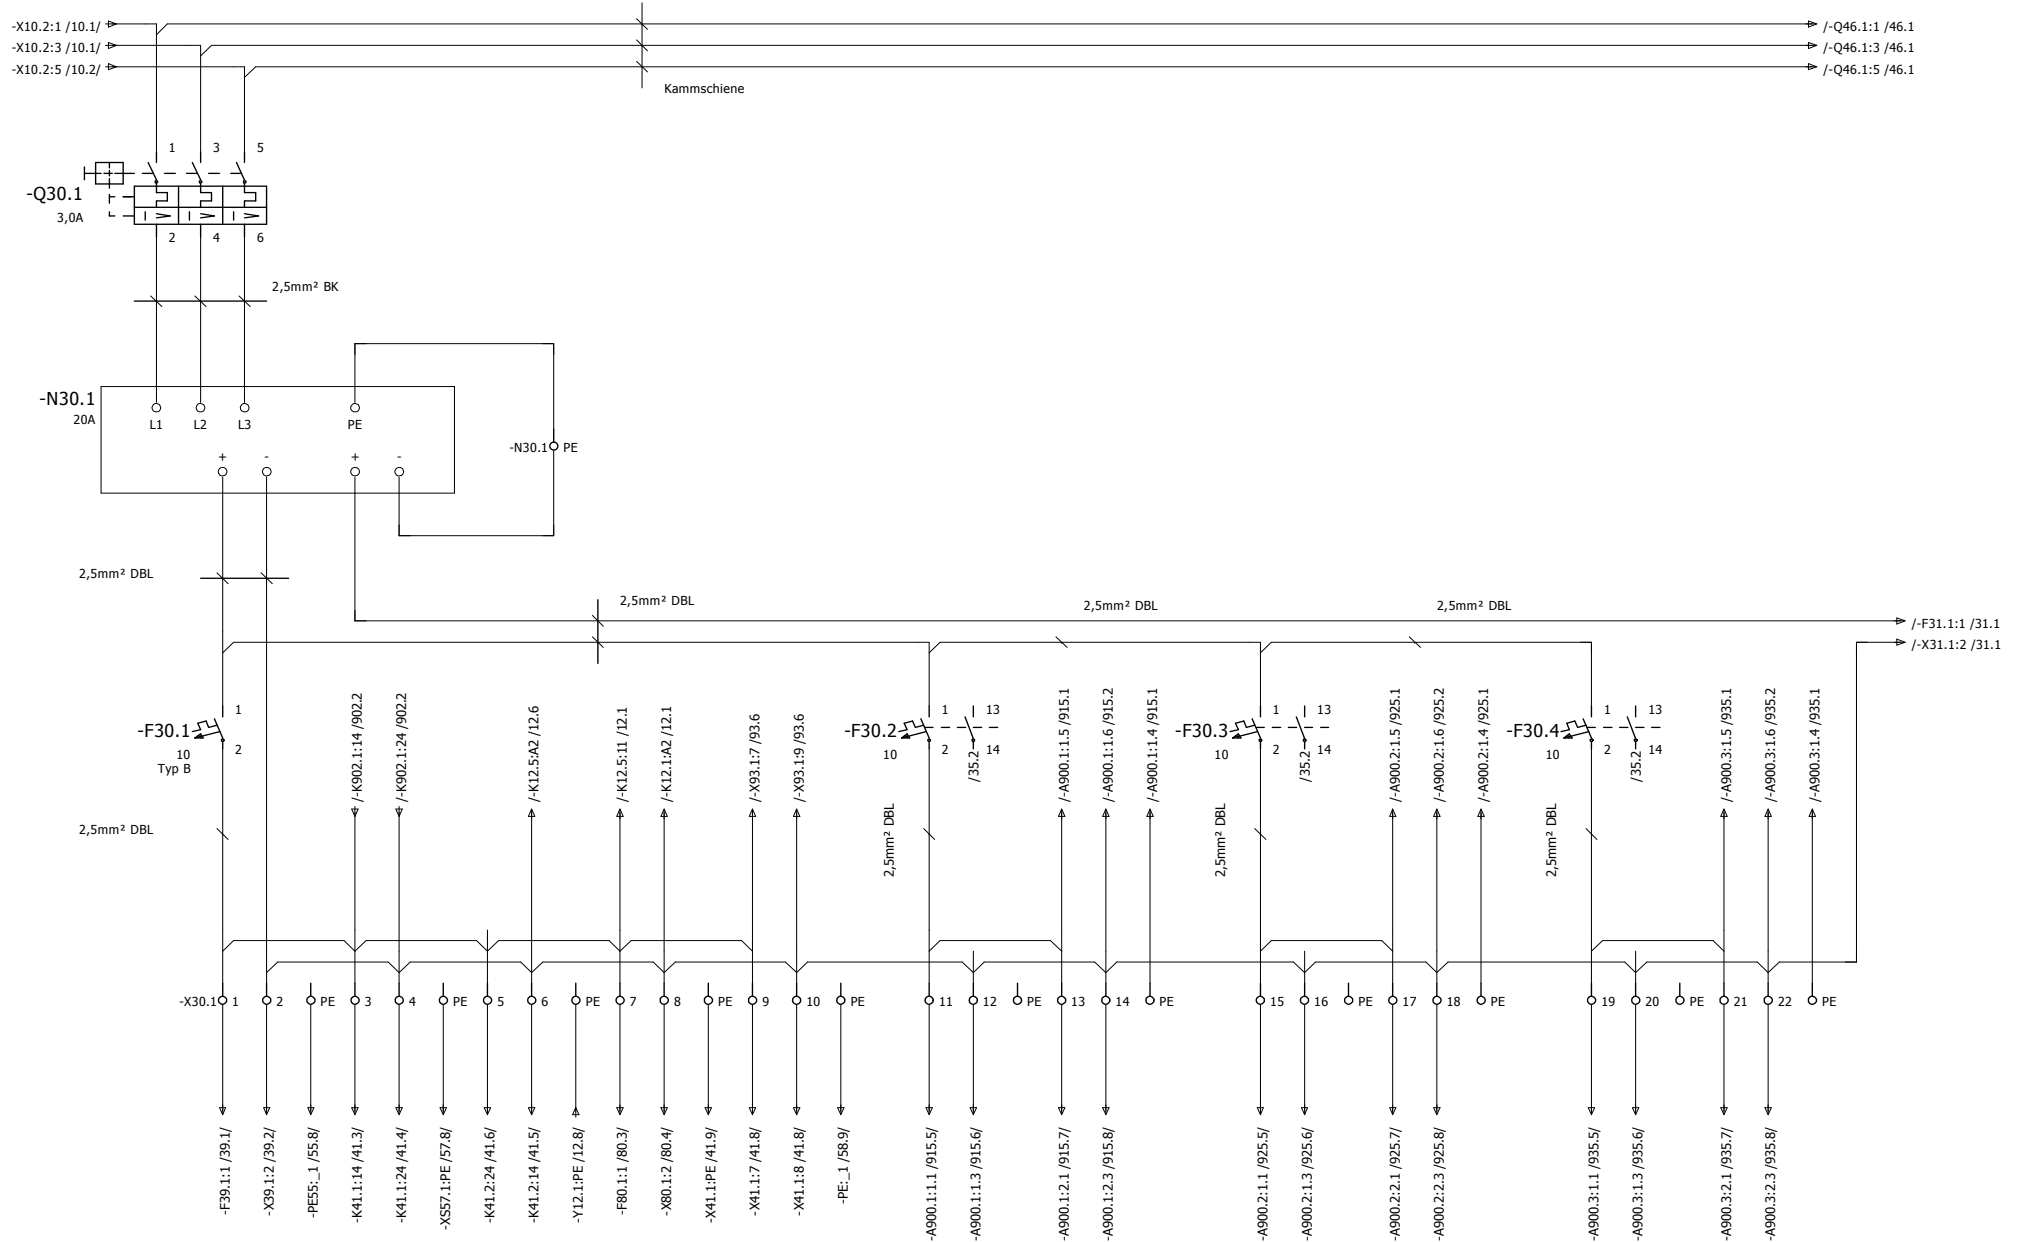

17		Datum	20.11.10
		Bearb.	Lübcke
		Plot	23.12.10
Änderung	Datum	Name	Form.
			EPLAN 4.10.14.09.93

**ROTOCONTROL**  
your finishing partner

Urspr.      Ers.f.      Ers.d.

24V Versorgung  
allgemein

0432010	=RSC	
	+ANL	
		Bl. 30
		935 Bl.