


X2: 13/14 230VAC ungeschaltet

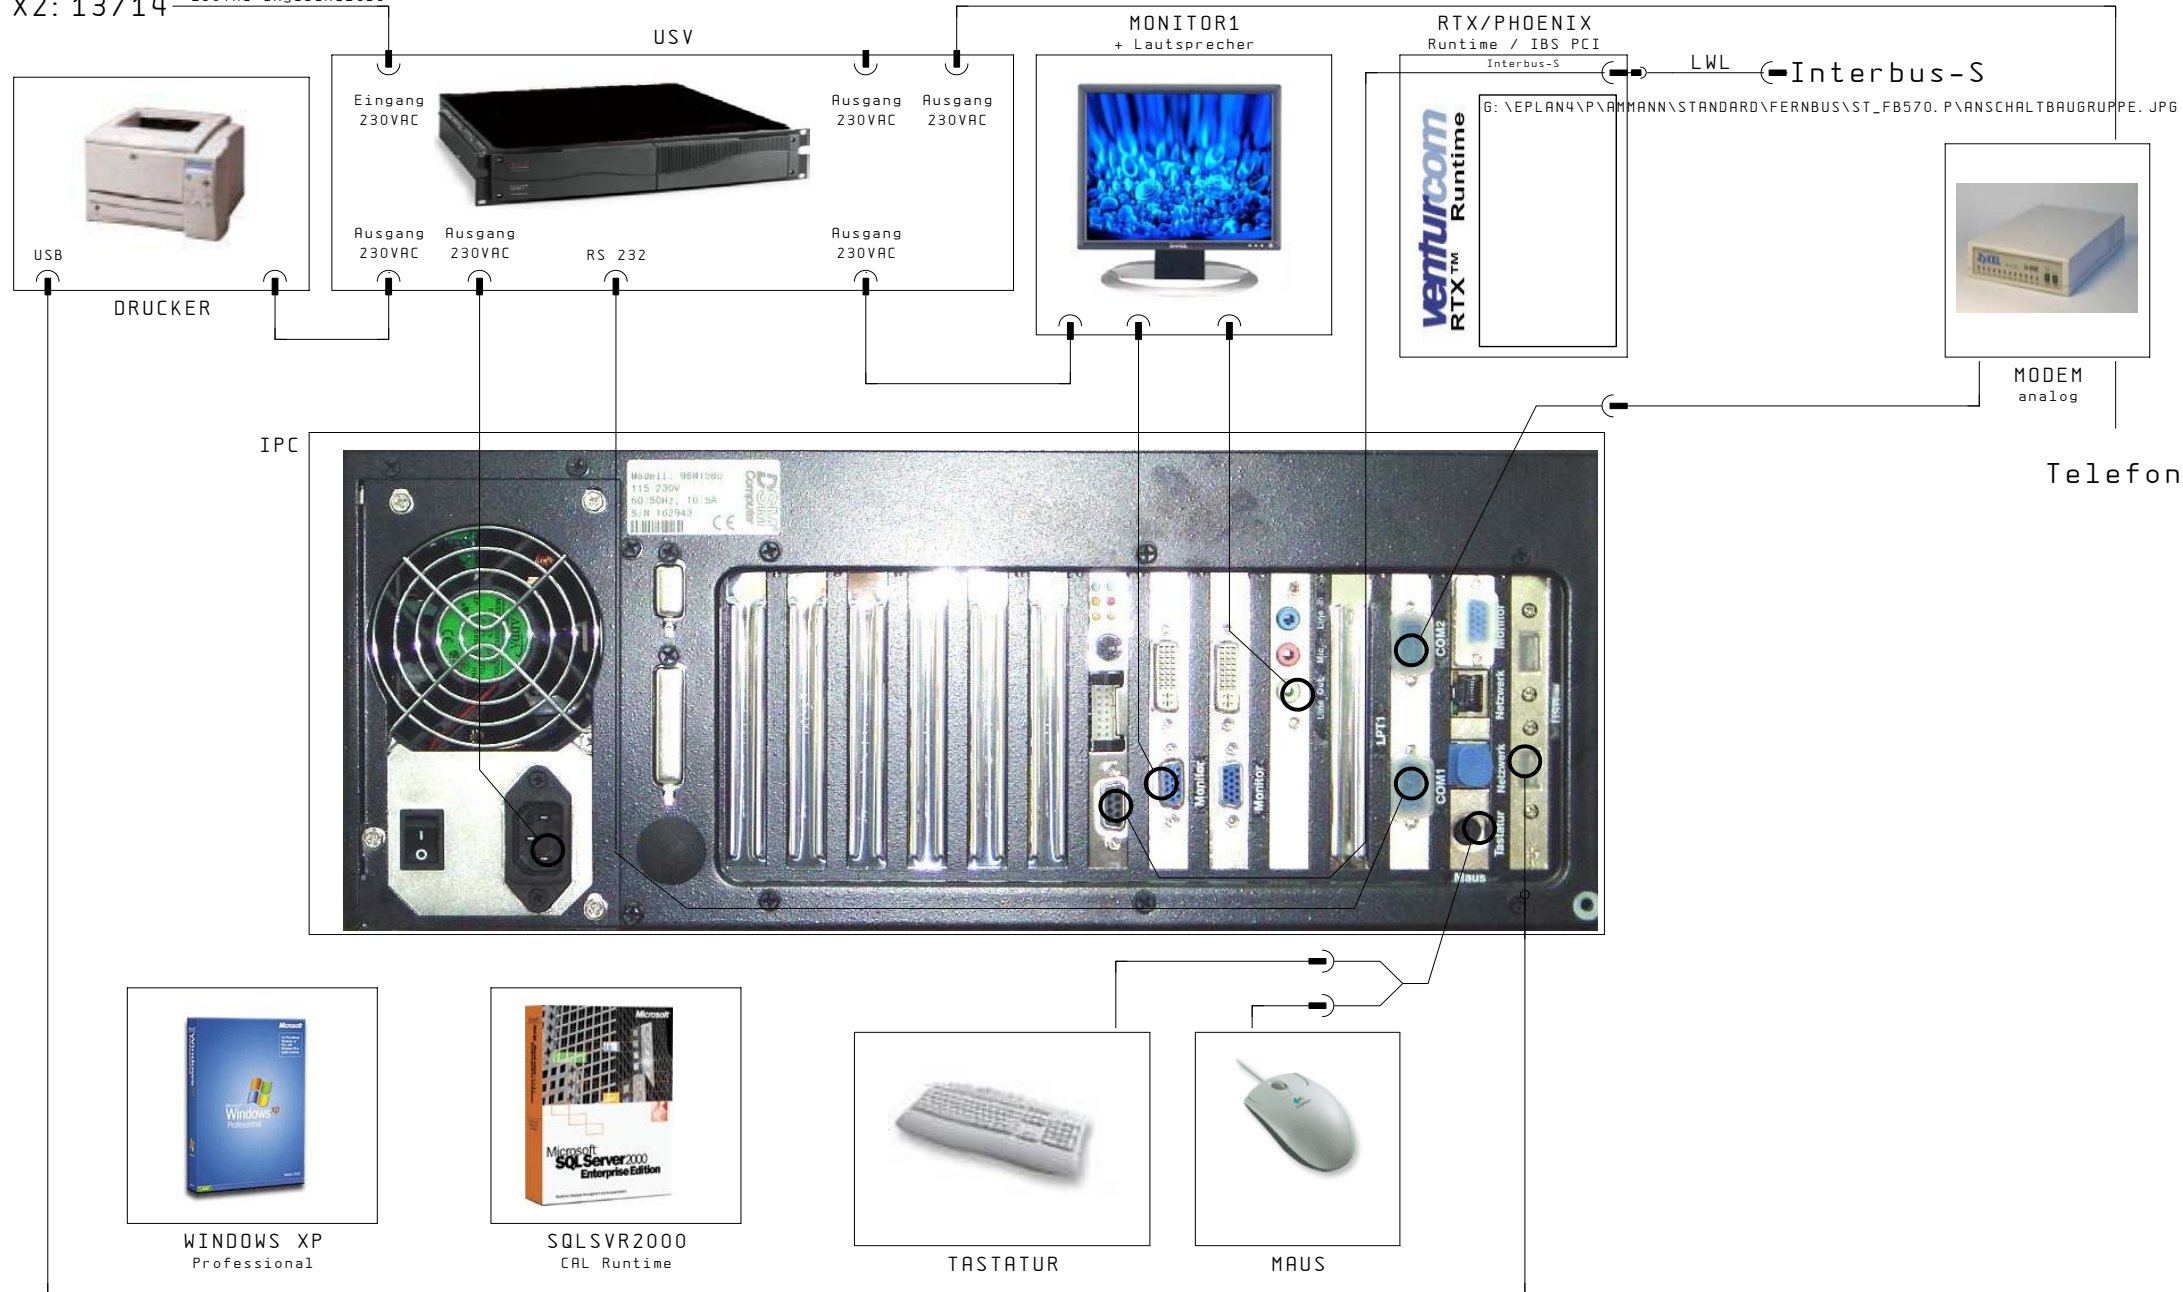

		Datum	16. Jun. 2005	Kom. :	CD01- ???A/07.20	Ammann Asphalt	Schema Verkabelung	FBA ??? 04	=	+
		Bearb.	PBR	Kunde:	Asphaltmischanlage	D-31061 Alfeld	Steuerung AS1			
		Gepr.		Urspr.	Ers. f.	Ers. d.	Standard	Fernbusübersicht		B1. 8f
Änderung	Datum	Name	Norm					AMMANN\STANDARD\FERNBUS	ST_FB570	11A B1