P7
Planstrasse A
0+060.00

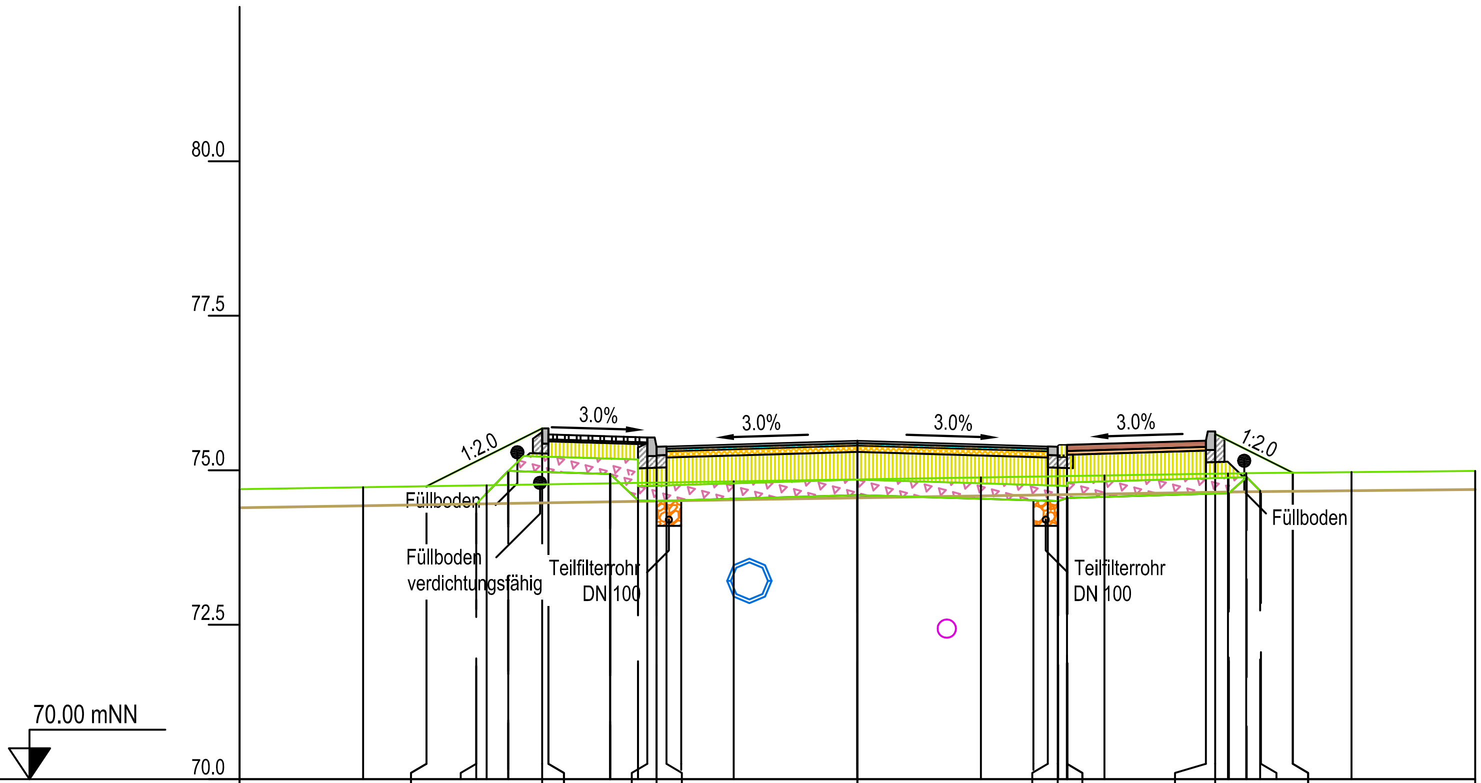

Planung Höhe	74.74	75.68	75.68	75.53	75.38	75.39	75.48	75.39	75.38	75.41	75.48	75.63	74.96
Planung Abstand zur Achse	-6.97	-5.10	-5.00	-3.40	-3.25	-3.09	0.00	3.08	3.24	3.39	5.64	5.79	7.05
Bestand Höhe	74.69	74.72	74.76	74.79	74.82	74.85	74.88	74.92	74.95	74.95	74.97	74.99	
Bestand Abstand zur Achse	-10.00	-8.00	-6.00	-4.00	-2.00	0.00	2.00	4.00	6.00	6.29	8.00	10.00	
Planum Höhe	74.45	74.99	74.94	74.51	74.10	74.10	74.60	74.10	74.10	74.55	74.63	74.66	
Planum Abstand zur Achse	-6.17	-5.65	-4.00	-3.55	-3.25	-2.85	0.00	2.85	3.25	3.39	6.01	6.53	