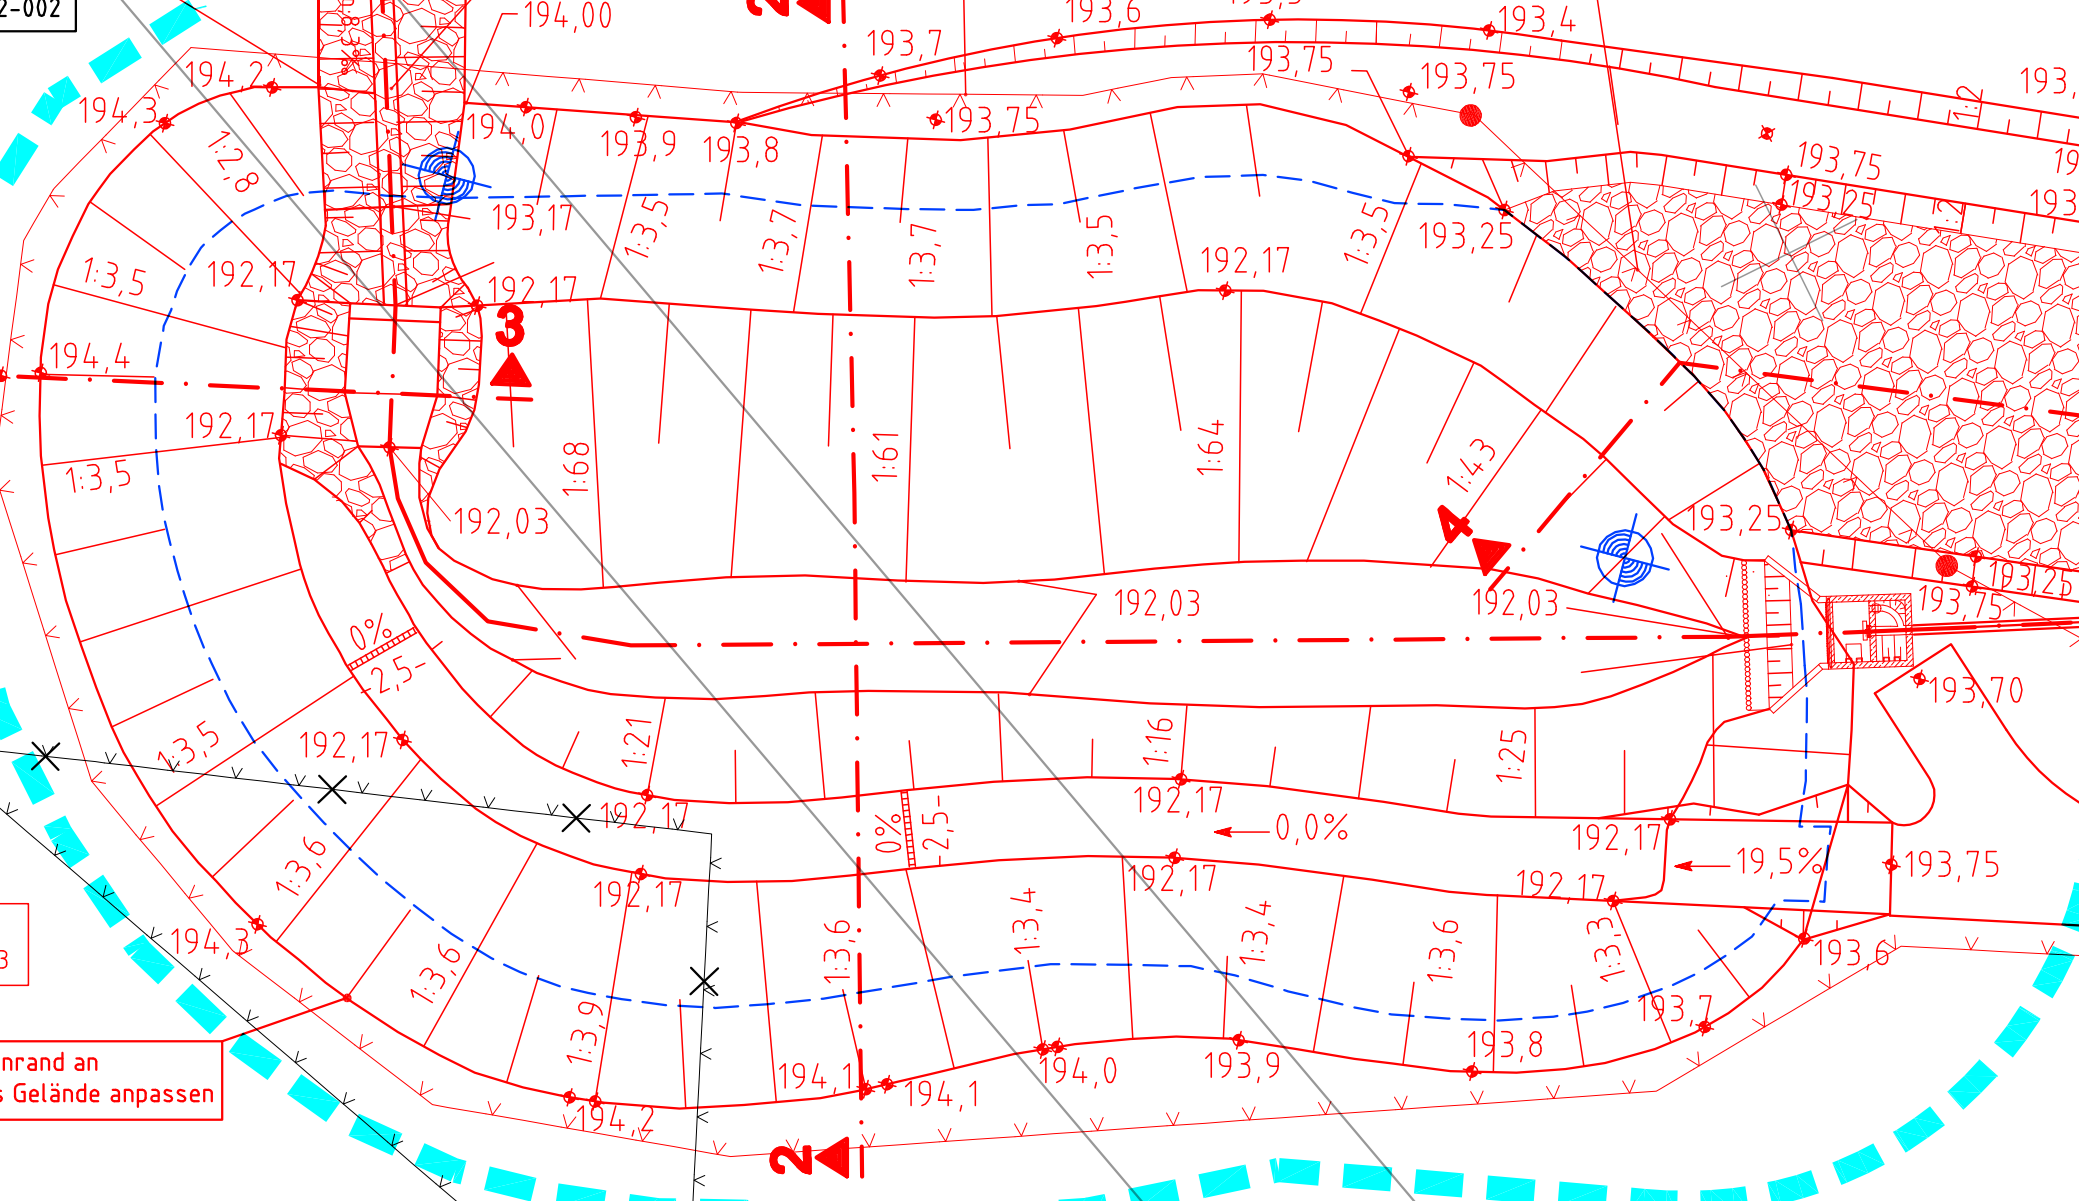
2-002
194,00
194,2
194,3
194,0
193,9
193,8
193,7
193,6
193,4
193,75
193,25
193,17
192,17
194,4
192,03
193,70
194,1
193,6
193,3
193,8
1:2,8
1:3,5
1:3,7
1:3,6
1:3,9
1:3,4
1:3,3
1:68
1:61
1:64
1:43
1:21
1:16
1:25
0%
2,5-
0,0%
19,5%
3
4
2
nrand an
s Gelände anpassen