Bodenplatte

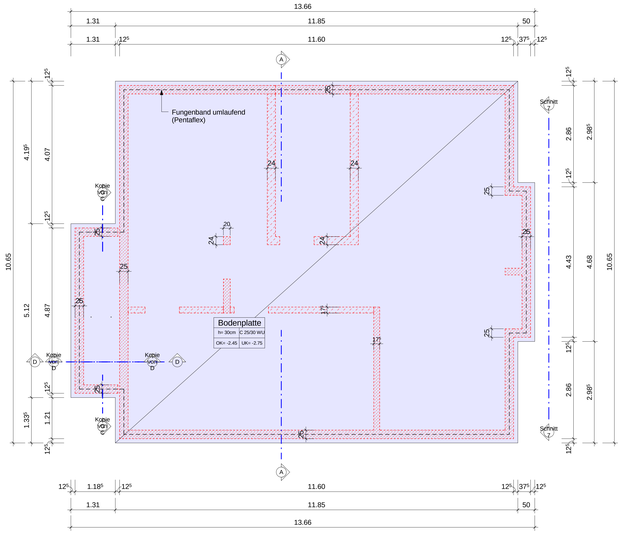

Untergeschoss

Aussendämmung Wände UG siehe WERKPLAN

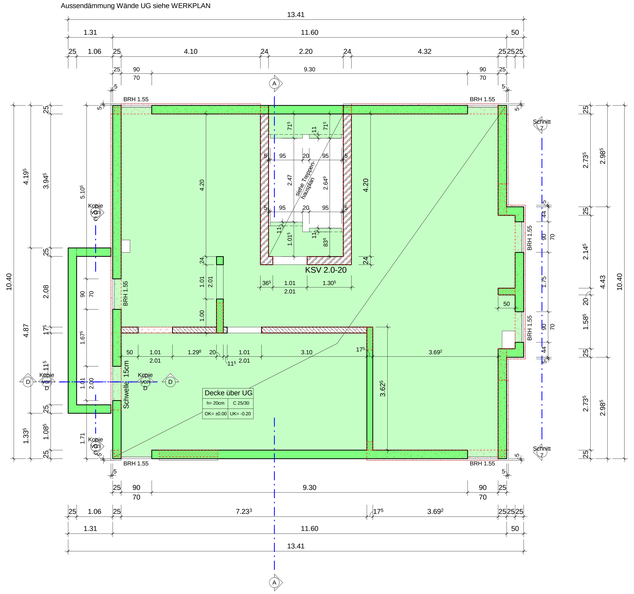

Erdgeschoss

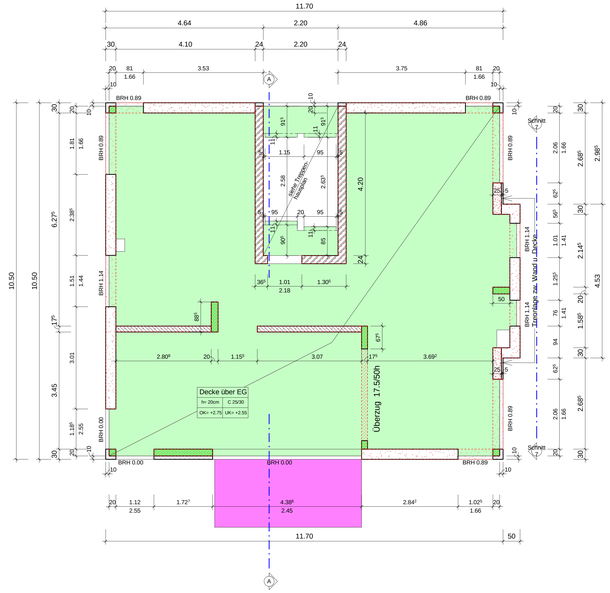

Mauerwerksgüte	Symbol
PBW-2	
PBW-6	
KSL 1.2-12	
KSV 2.0-20	

Stahlbeton	Symbol
Ortbeton	
Fertigteil	
WU-Beton	

Obergeschoss

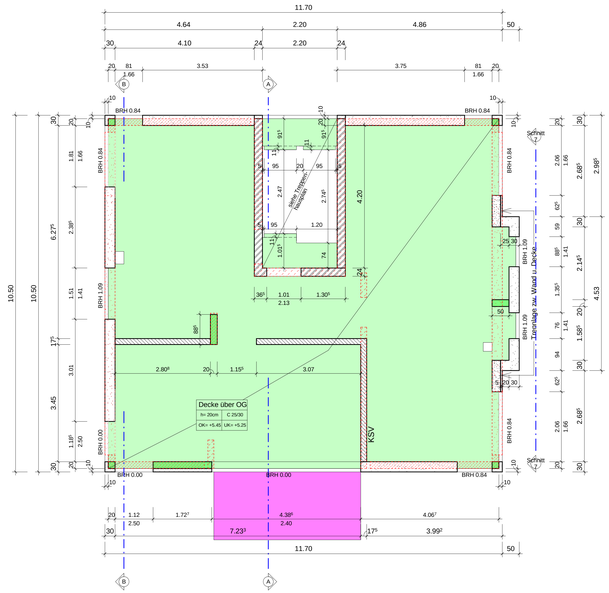

Dachgeschoss

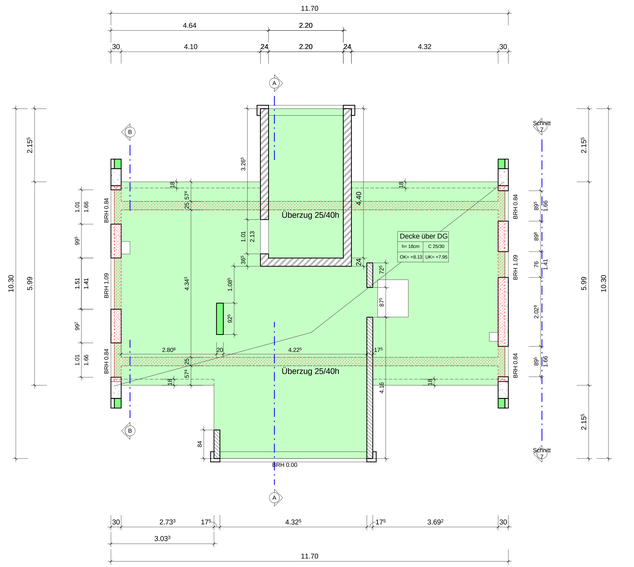

Schnitt B--B

Ringgurte Giebelwand (2x)

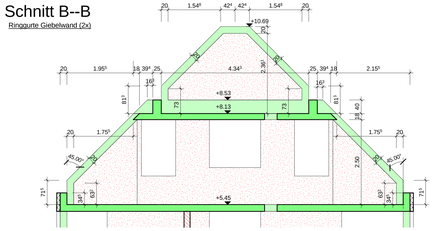

Schnitt C--C

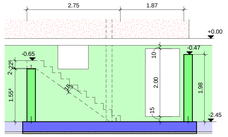

Schnitt D--D

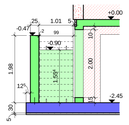

Schnitt A--A

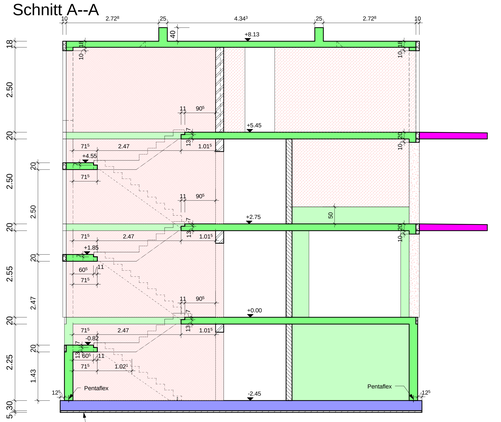

INGENIEURBÜRO EGLOFF

Ingenieurbüro für Bauwesen

Rehlingstraße 17 79100 Freiburg Telefon: 0761-74161-0 Fax: 0761-7416112

Baugrund				
Baustoffe	Güte	Bauteil	Betondeckung t_{nom}	Expositions-klassen
Beton DIN 1045-1	C 25/30	Bodenplatte	40mm	sh.Schalplan
	C 25/30	Decke	30mm	sh.Schalplan
	C 25/30	Wände, Stützen	30mm	sh.Schalplan
	C 25/30	Unterzüge	30mm	sh.Schalplan
Mauerwerk	Güte	Bauteil	Symbol	Mörtelgruppe
	KSV 2.0-20	sh. Schalplan	sh. Legende	DBM
	KSL 1.2-12	sh. Schalplan	sh. Legende	DBM
	PBW2	sh. Schalplan	sh. Legende	DBM
	PBW6	sh. Schalplan	sh. Legende	DBM
Holz				
Beton-stahl	500 S (B)	Alle Biegemaße sind Außenmaße		
	500 M			
Profilstahl				

Sämtliche Maße sind vom Unternehmer verantwortlich zu prüfen und nur in Übereinstimmung mit den Architekten- und Haustechnikplänen gültig

Index	Datum	geänd.	Änderung
a			
b			
c			
d			
e			

Maßstab 1:50 1:25

Projekt: OHNEMUS - HERBOLZHEIM DREIFAMILIENHAUS

Auftr.-Nr. 680711

Format 85x140

Bauteil: SCHALPLAN

Plan-Nr. S-001

Datum: 18.04.2008 | gez.: CHP | gepr.: EGL

Datum | Art | Nummer | Index