




Schnitt

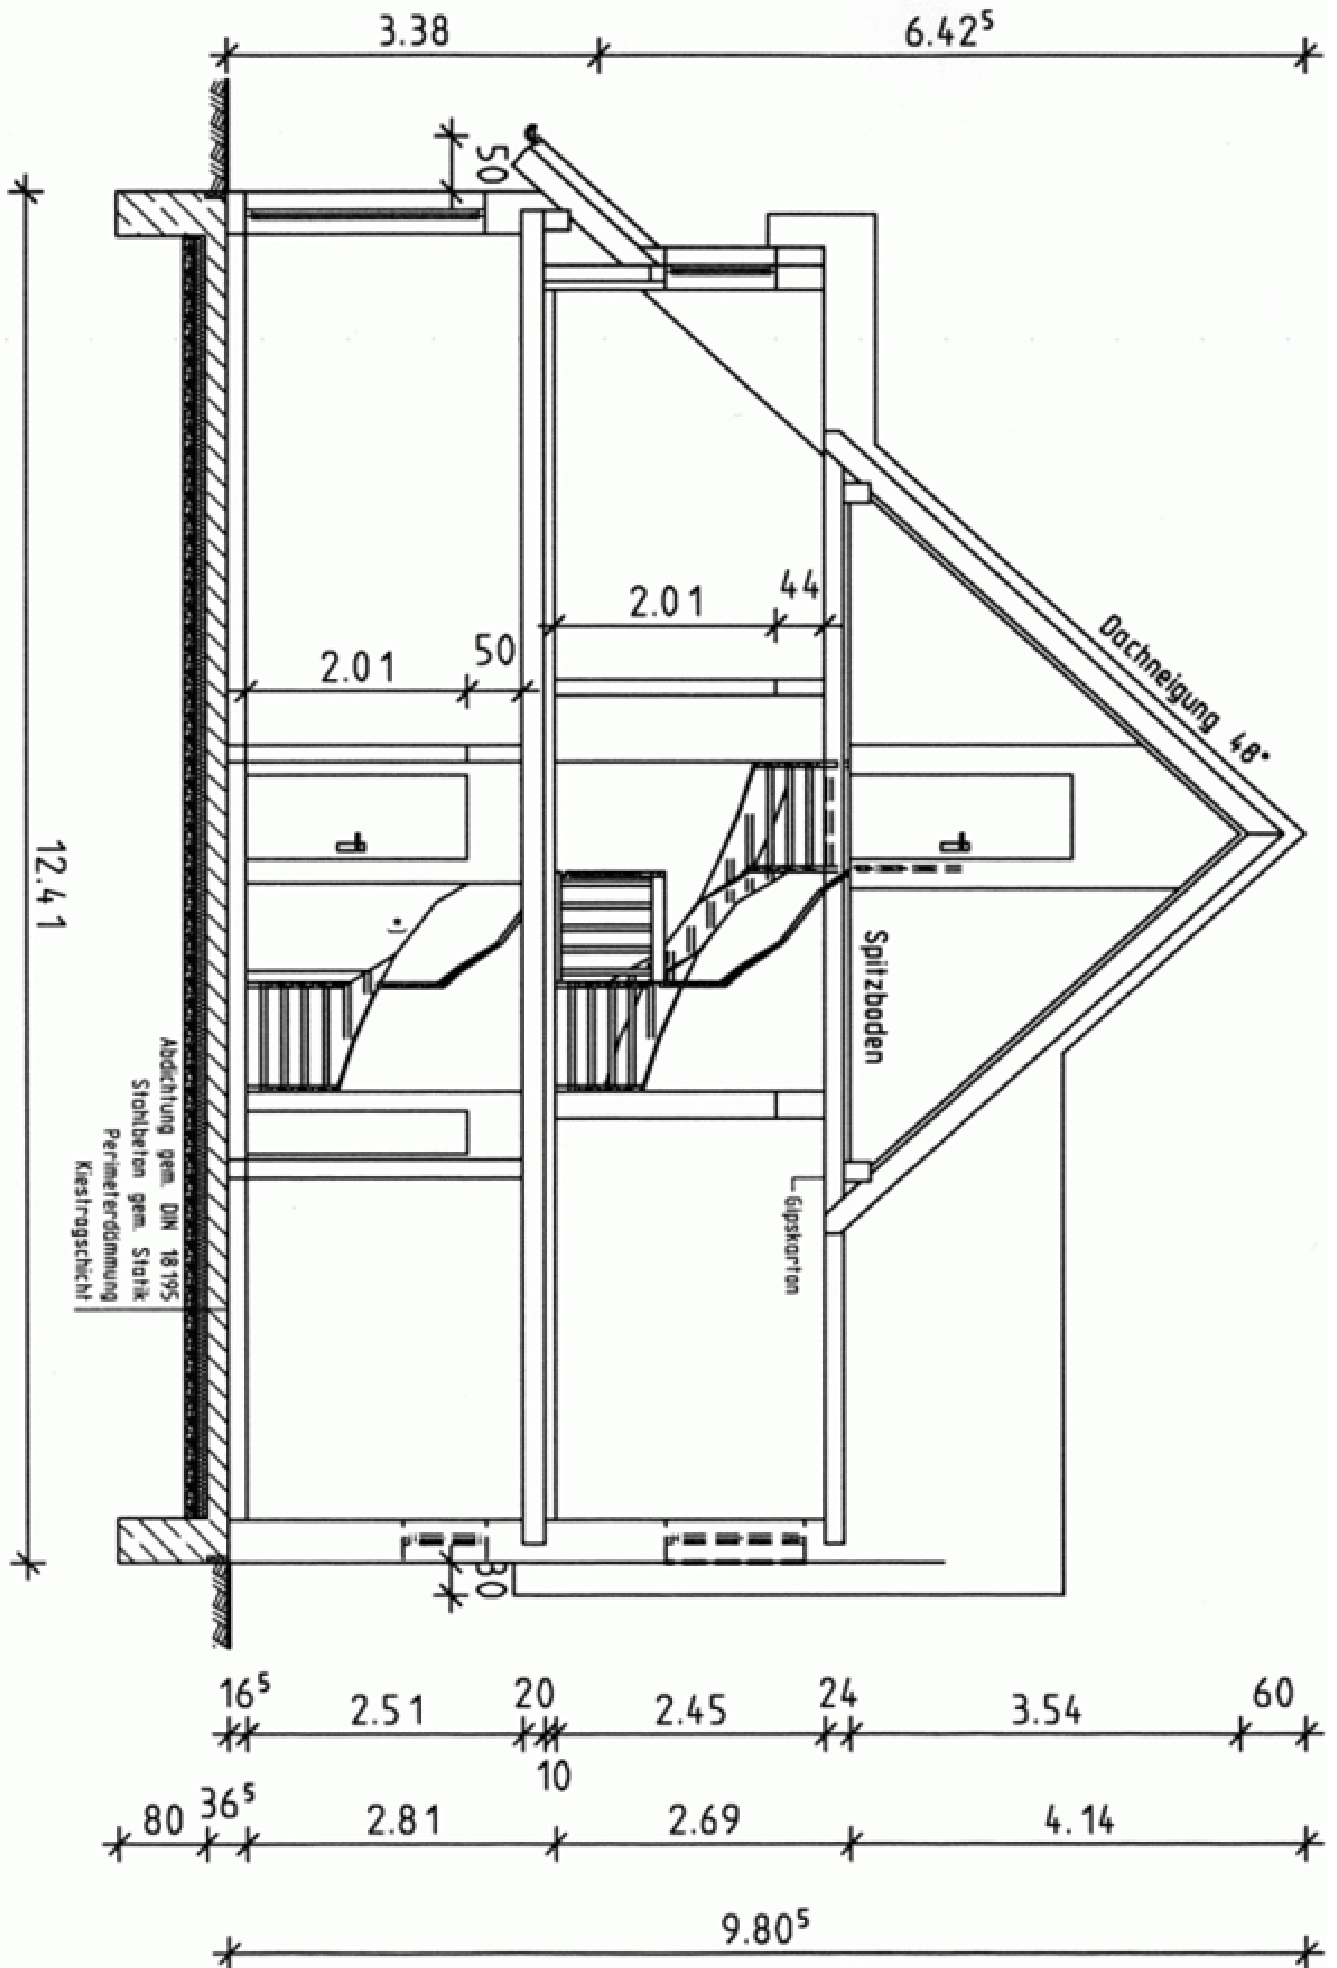

- Die Wand der Innenwange muss örtlich angearbeitet werden. Sprossen des Handlaufes sind nicht dargestellt.

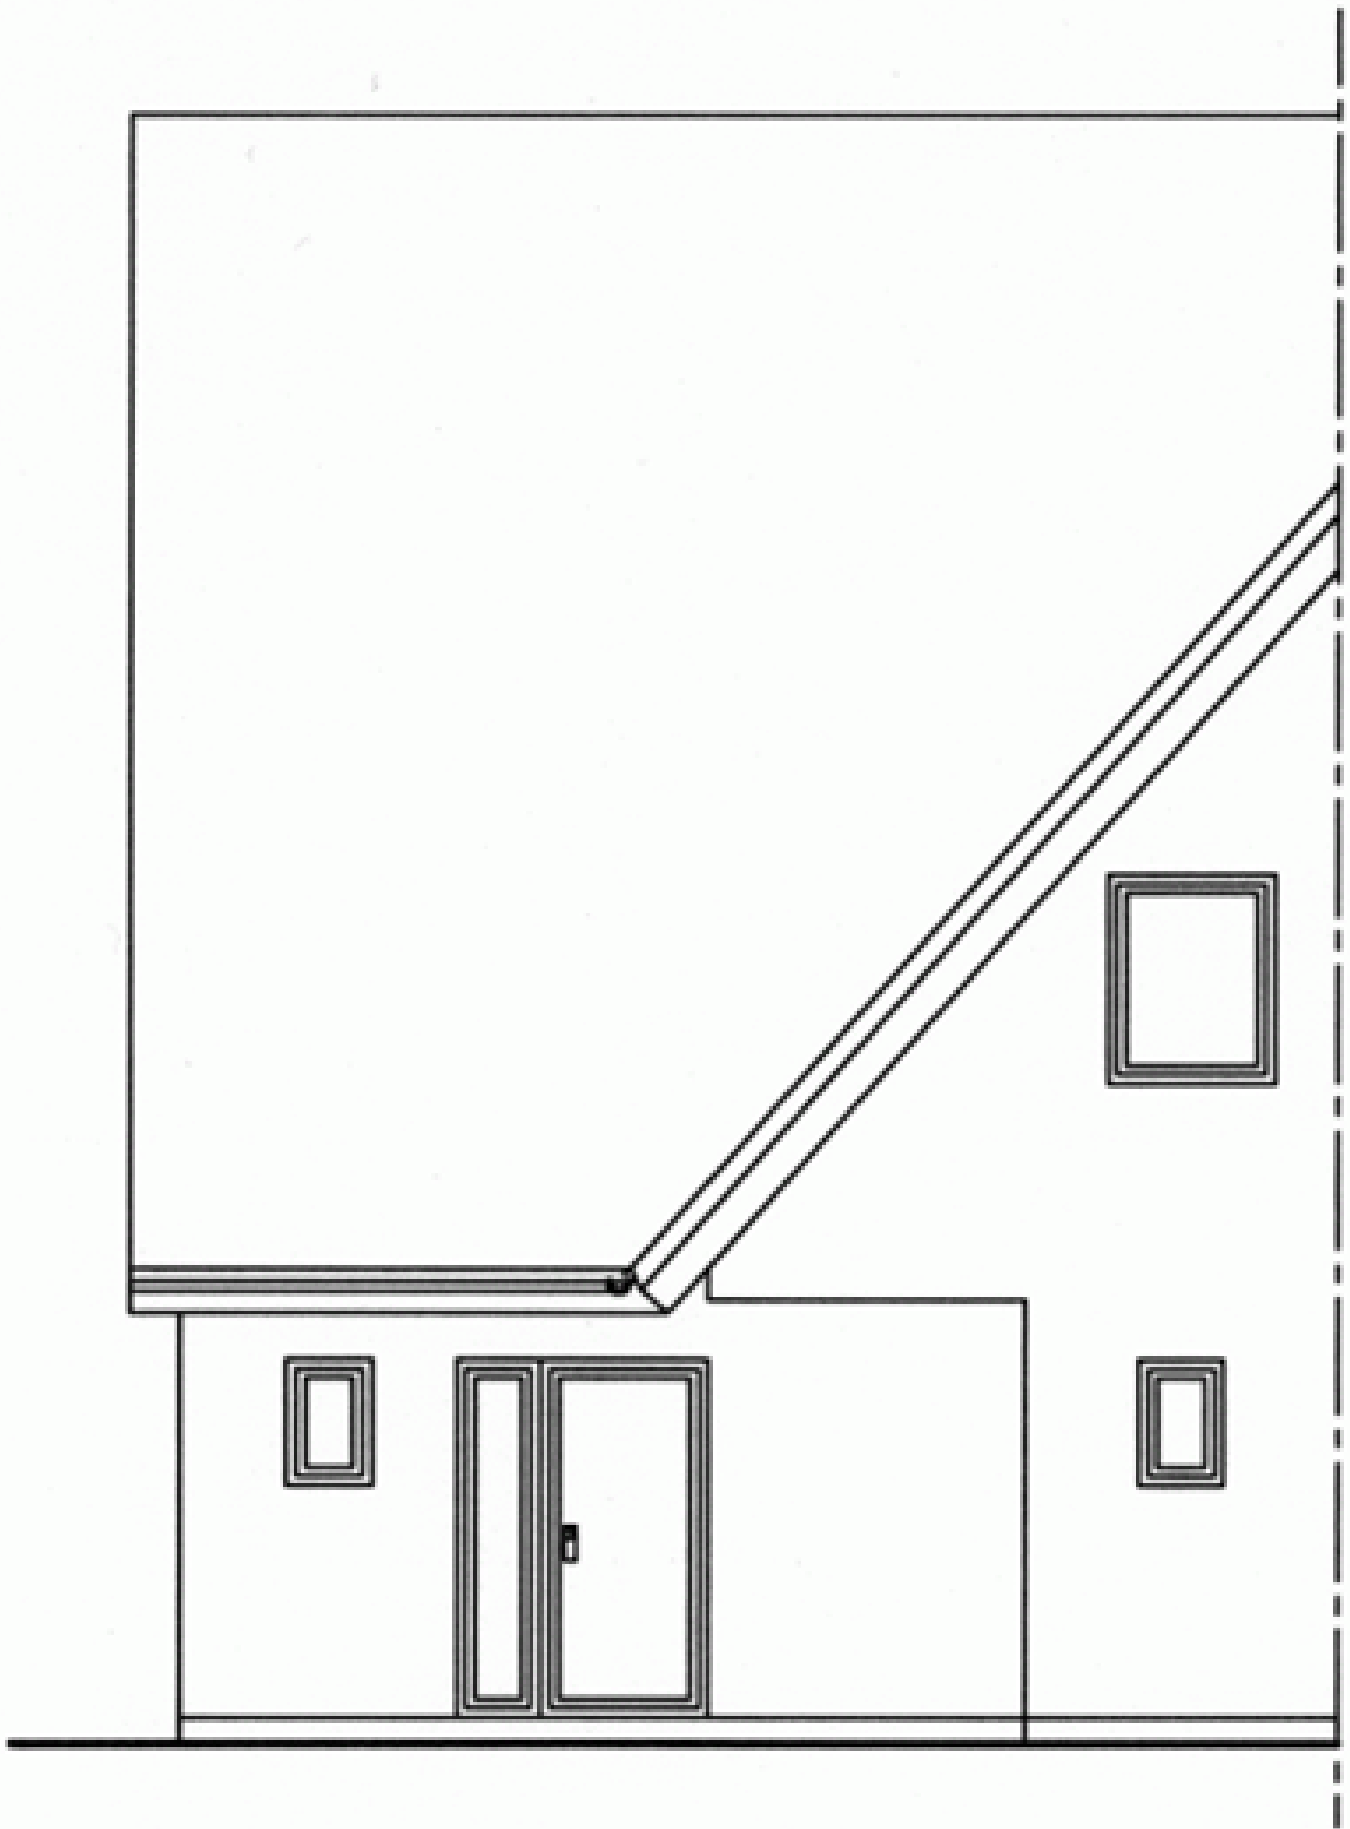

Ansicht Norden

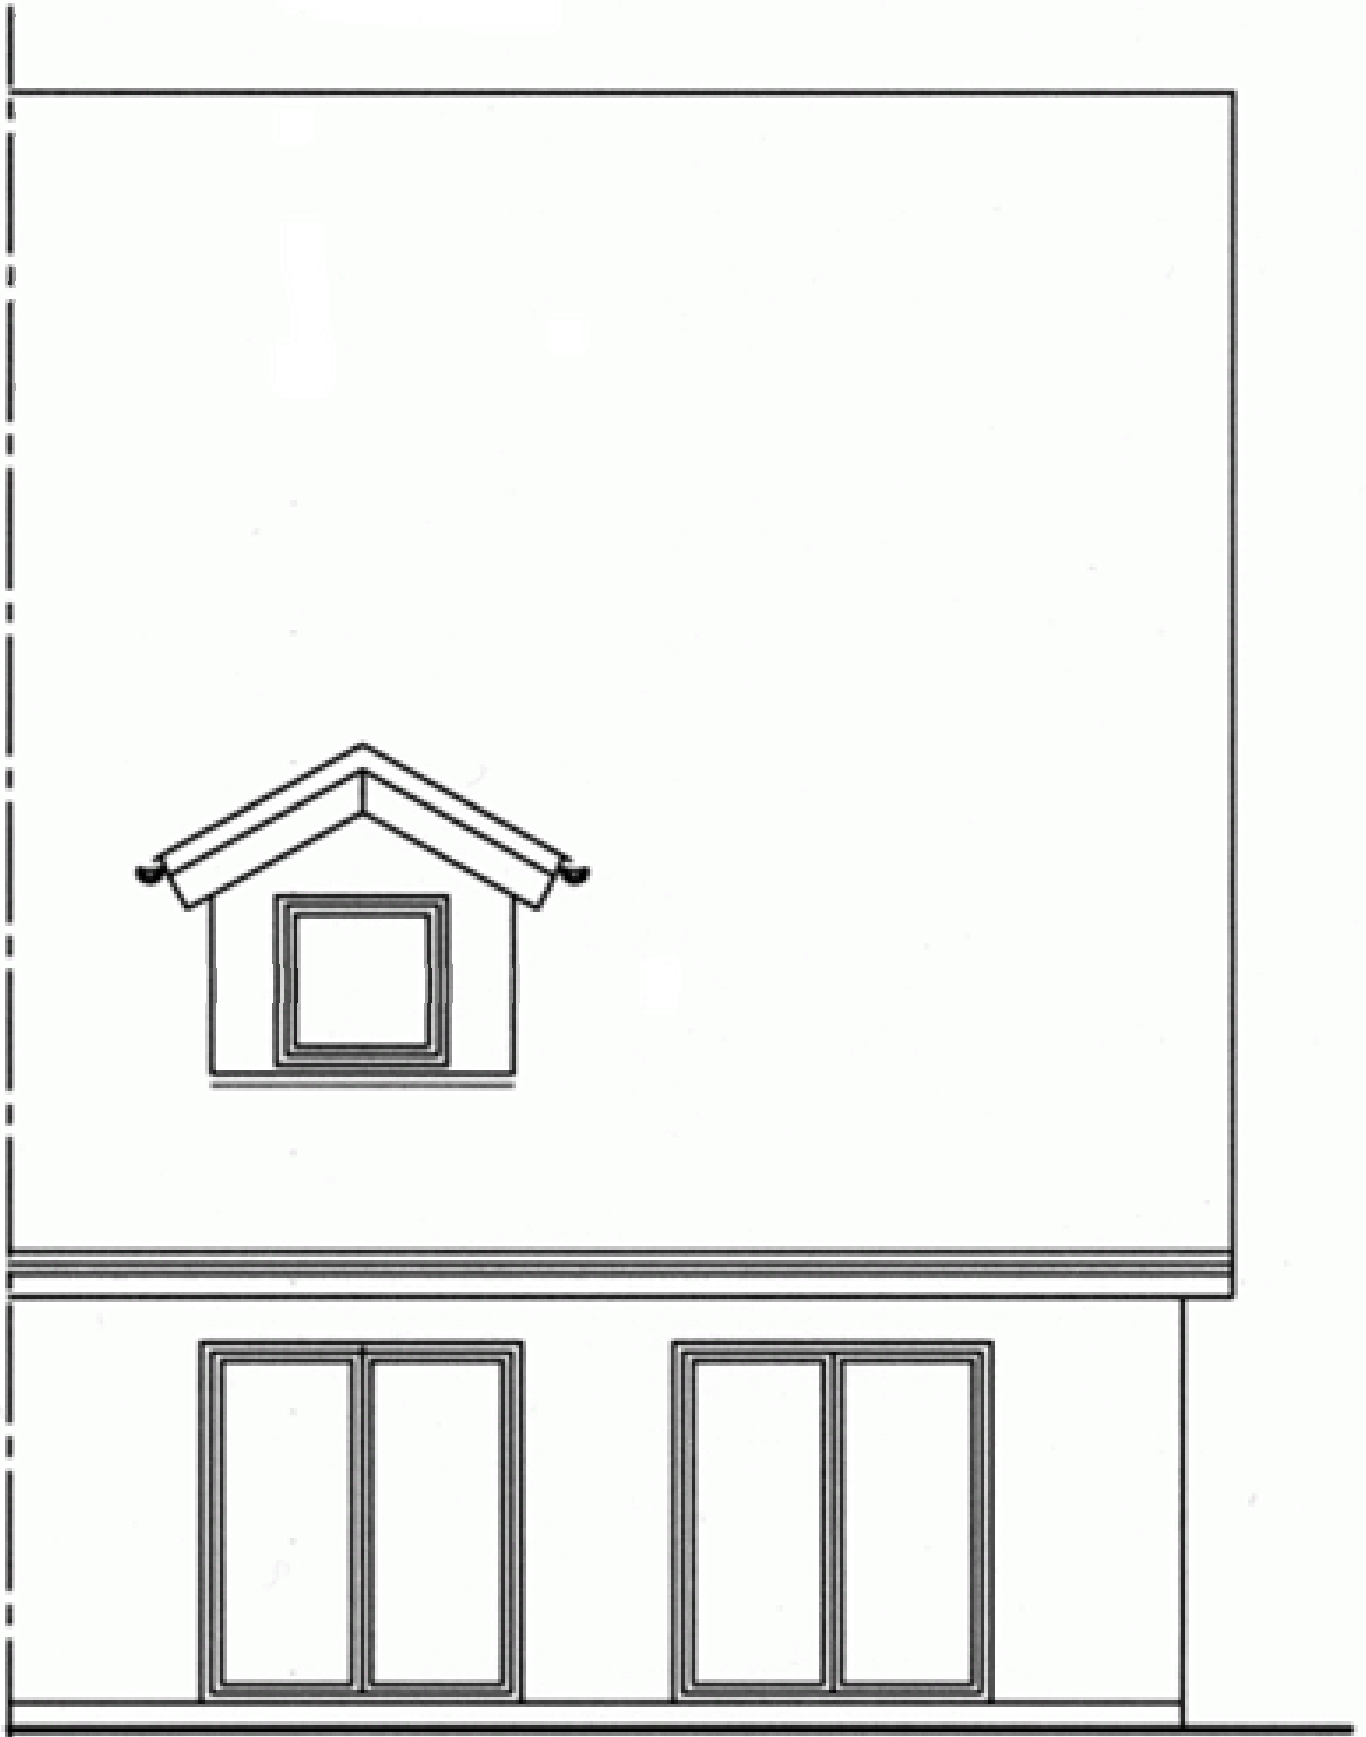

Ansicht Süden



Ansicht Westen