



Spitzboden

09.03.04	
BV. Heufers	M 1:100
Entwurf nach Genehmigungsplanung	

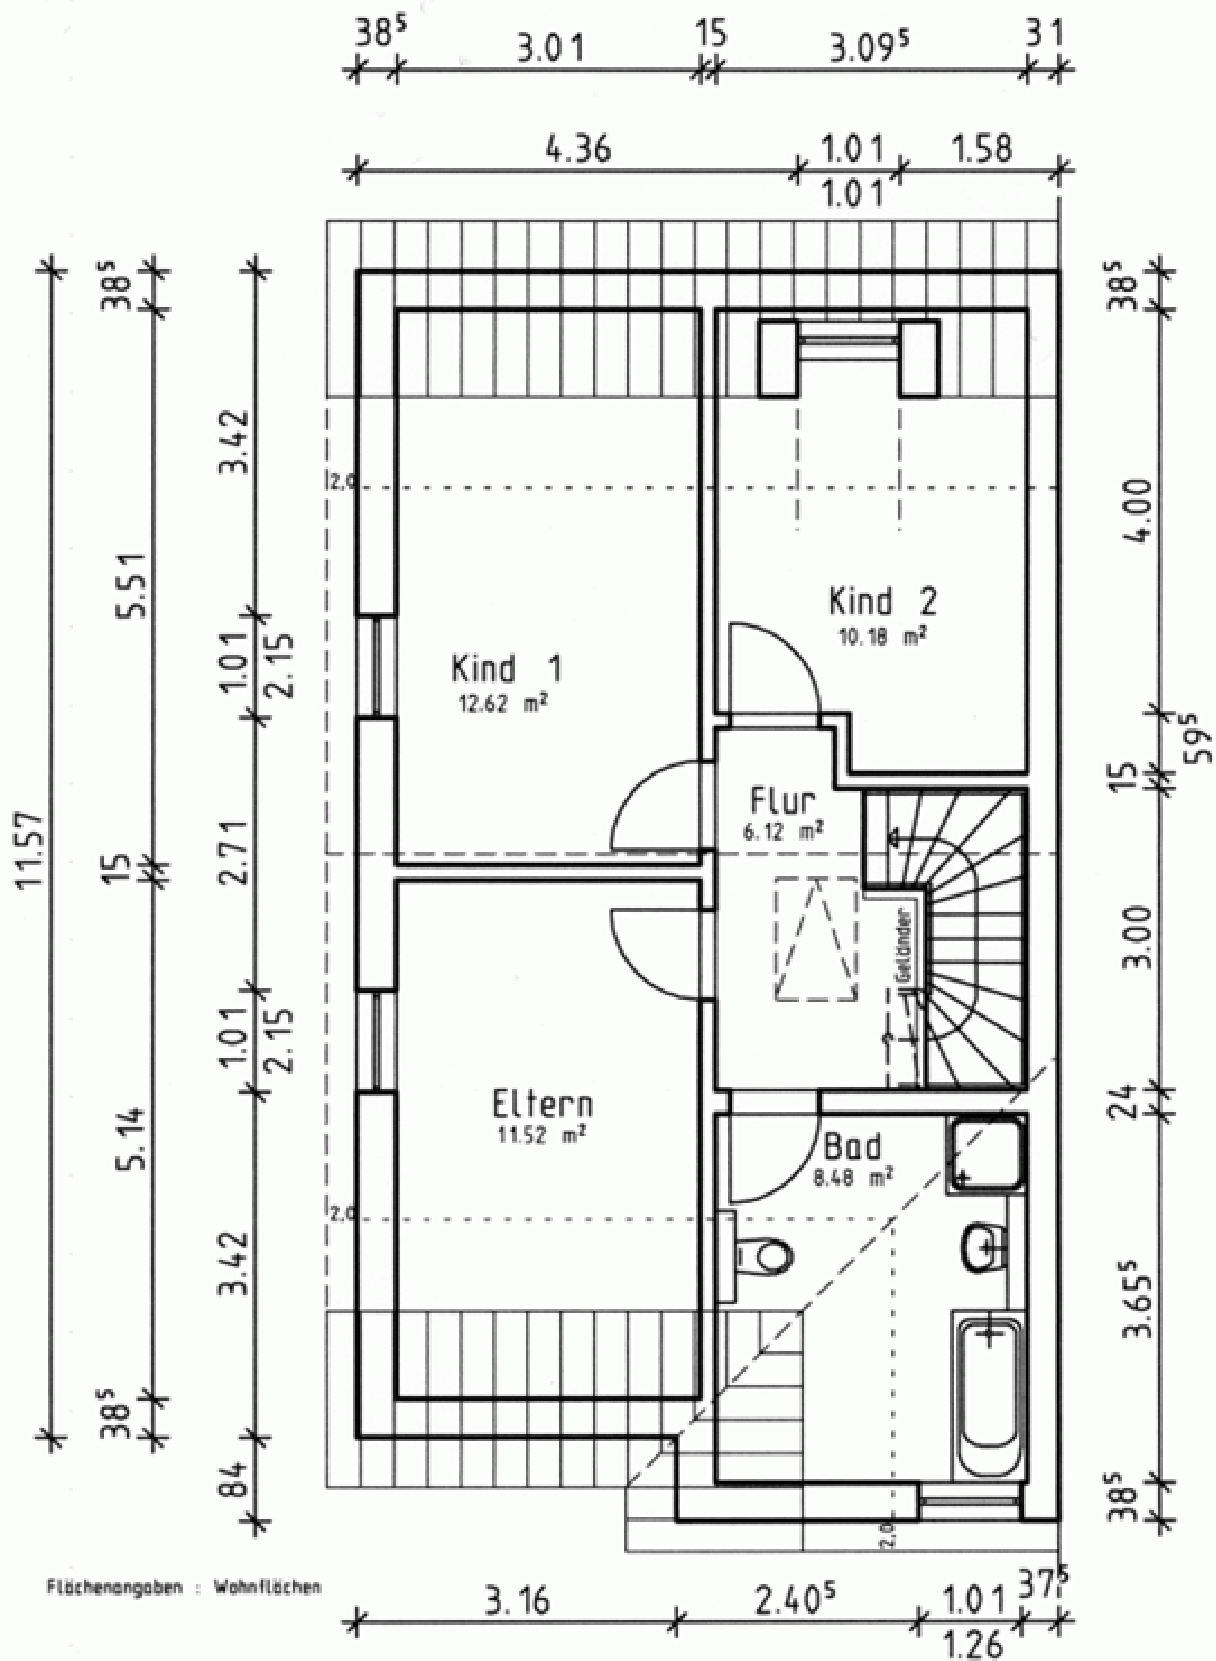

Grundriss Dachgeschoss

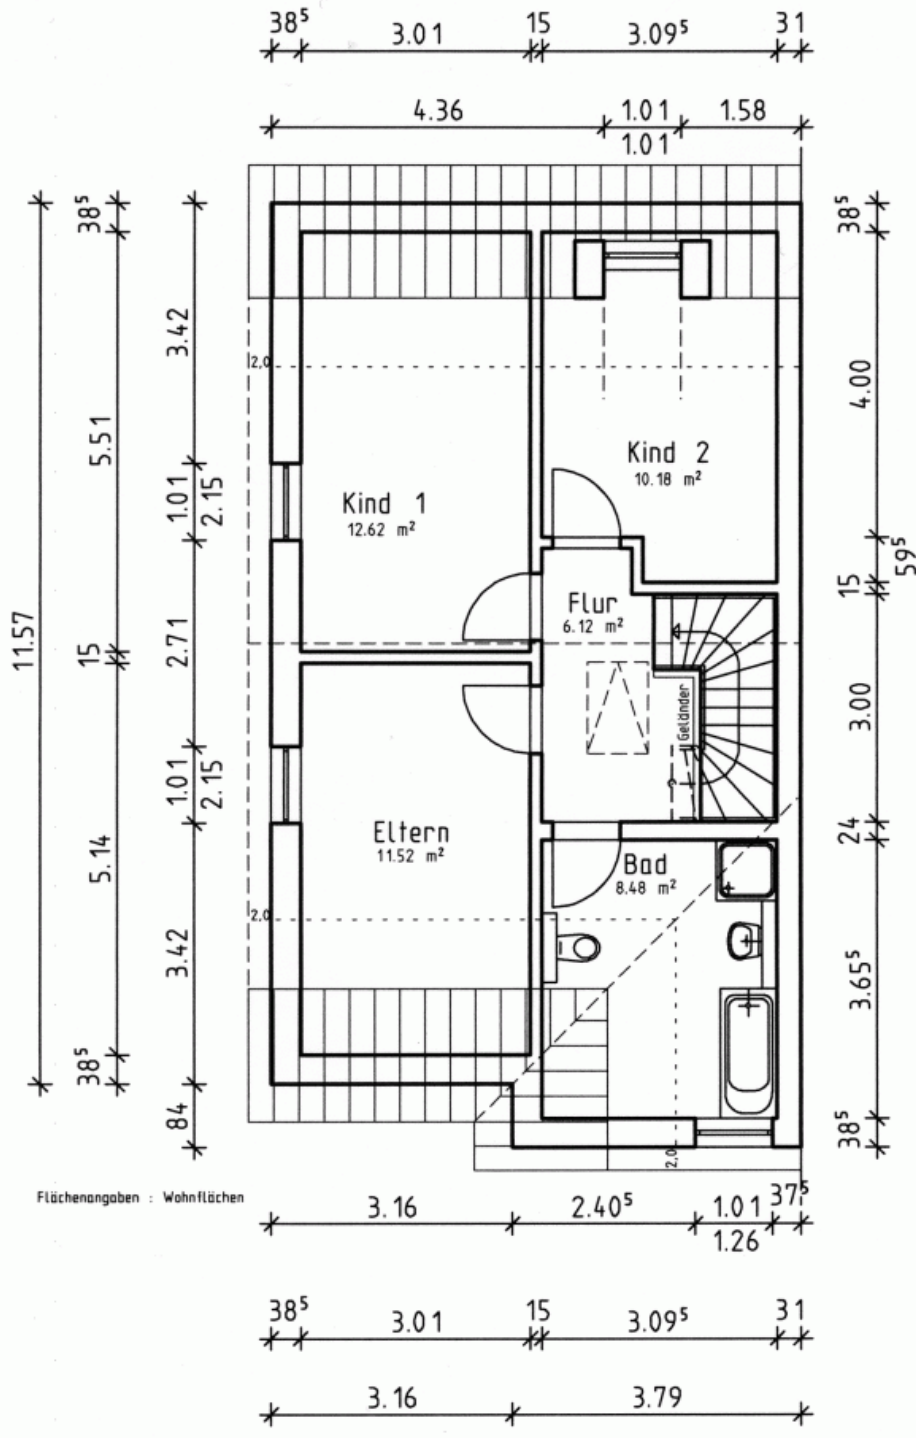

**Grundriss Dachgeschoss**

01.03.04	
BV. Heufers	M 1:100
Entwurf nach Genehmigungsplanung	