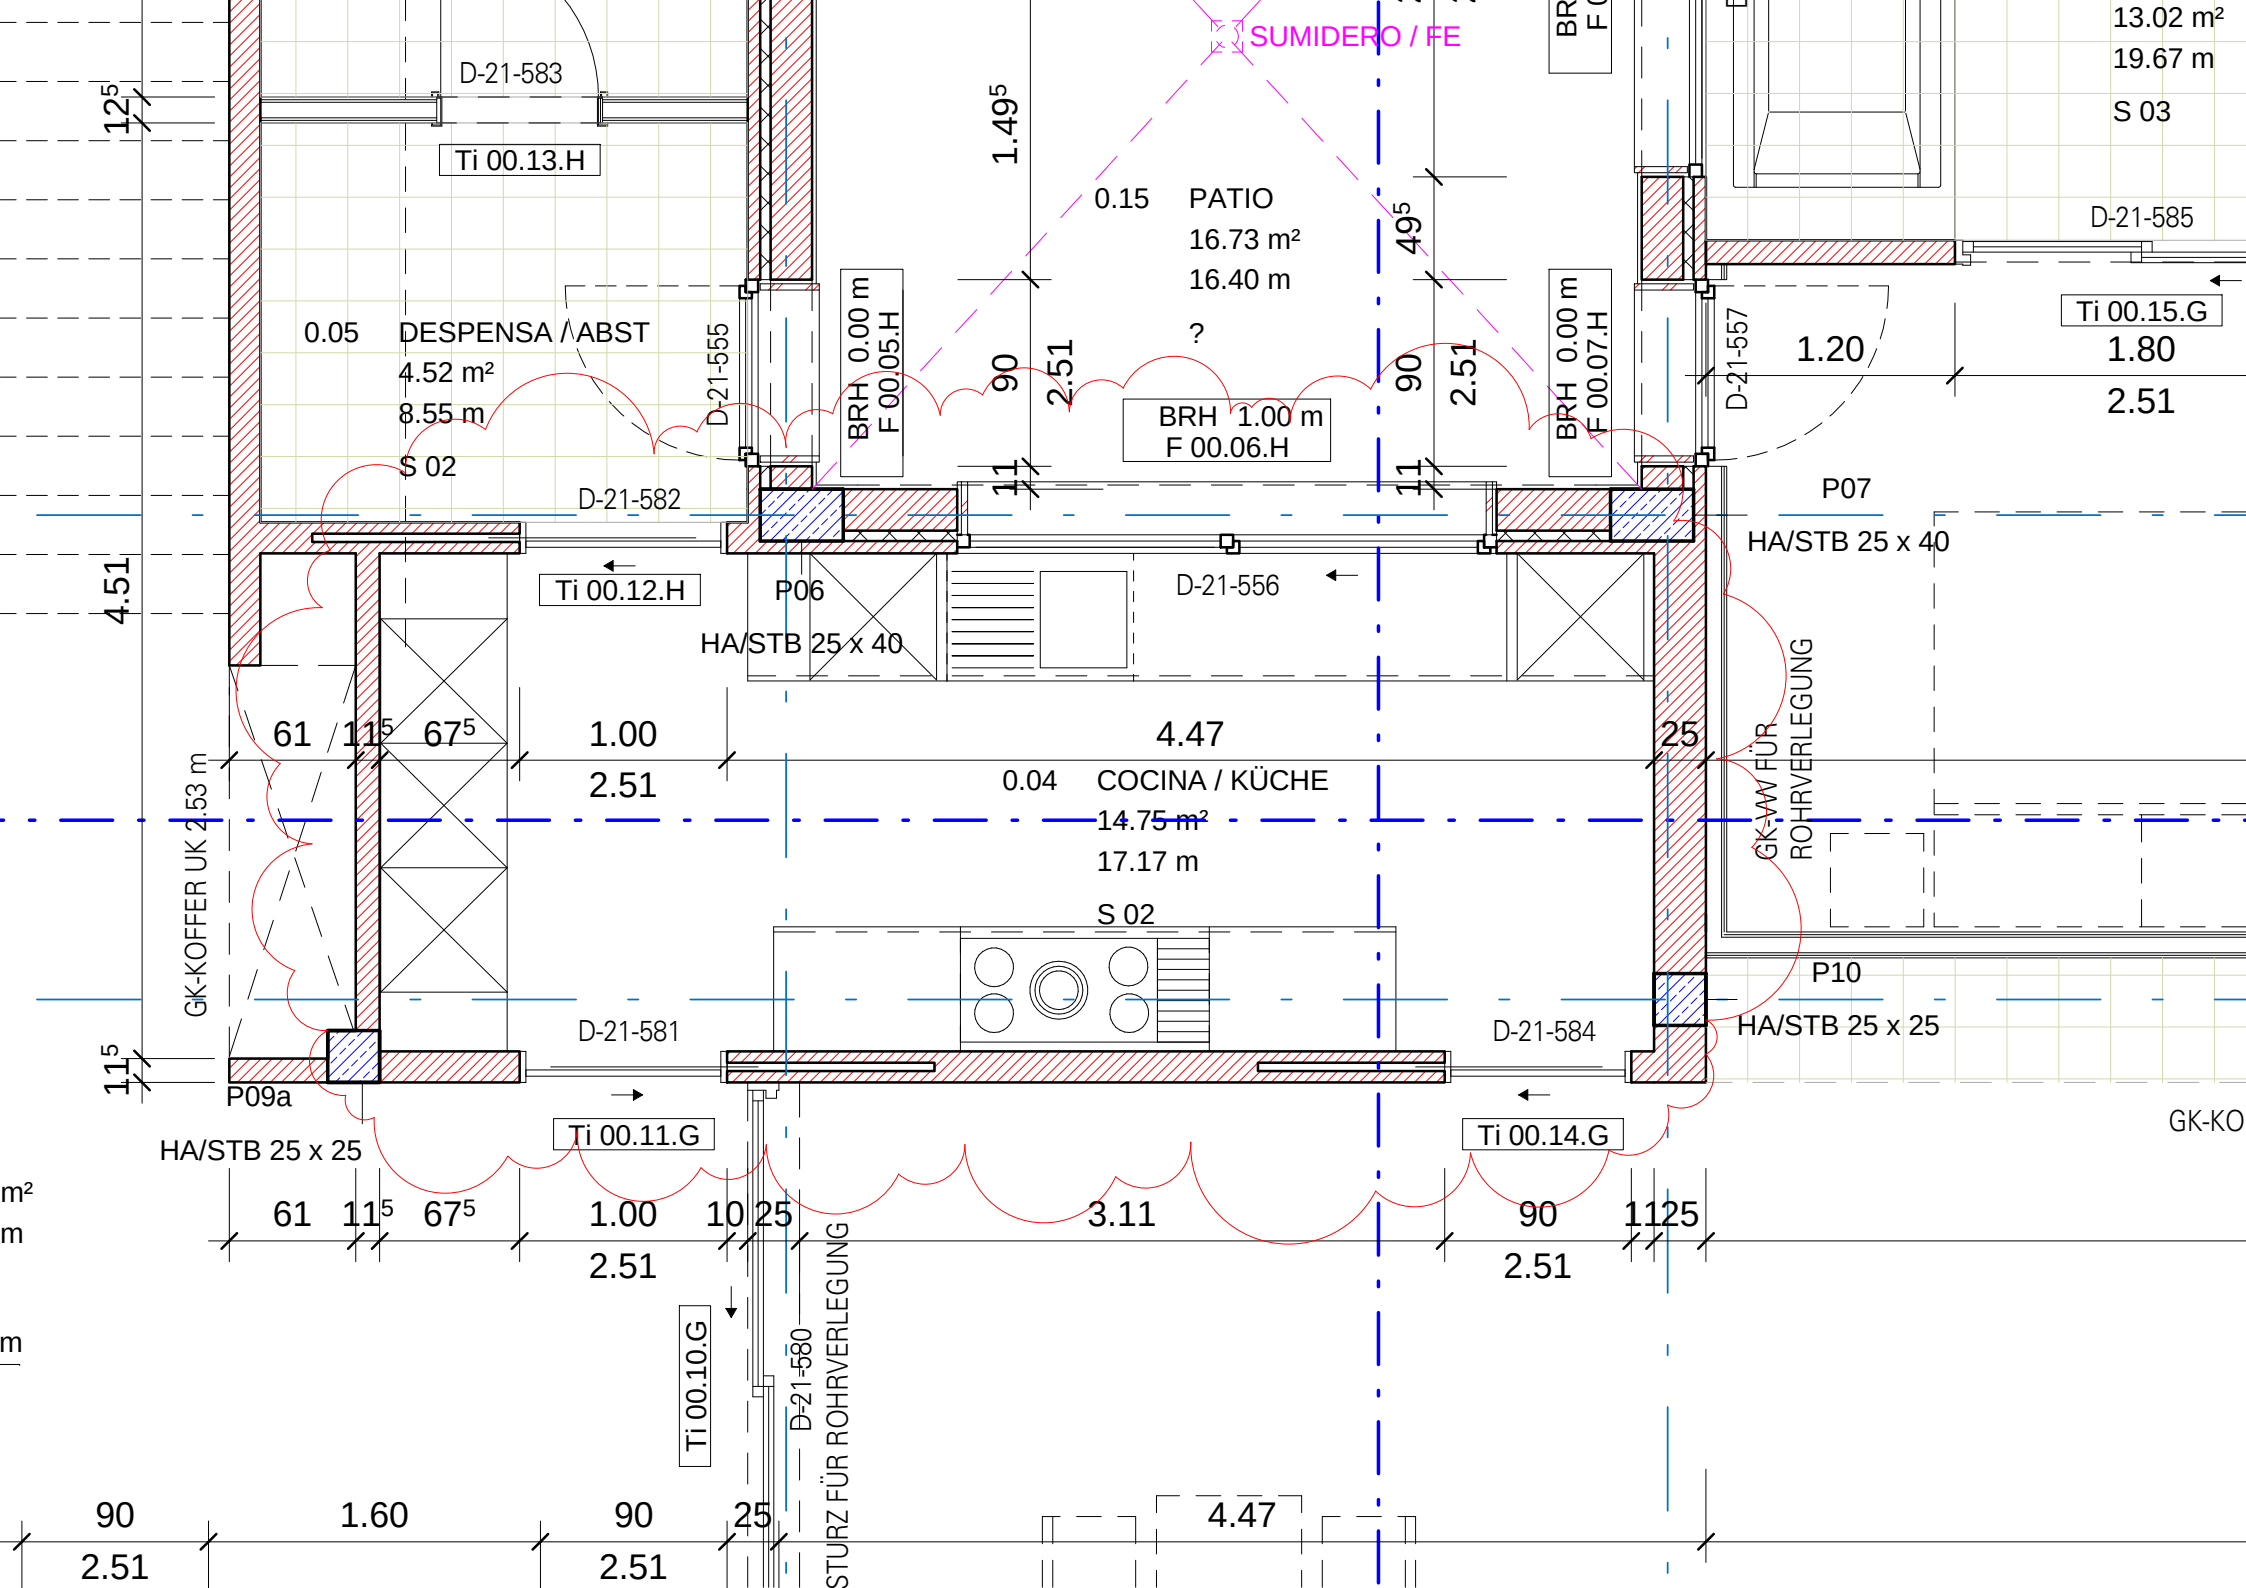
SUMIDERO / FE
D-21-583
Ti 00.13.H
12⁵
1.49⁵
0.15 PATIO
16.73 m²
16.40 m
?
49⁵
13.02 m²
19.67 m
S 03
D-21-585
Ti 00.15.G
1.80
2.51
1.20
D-21-557
0.05 DESPENSA / ABST
4.52 m²
8.55 m
S 02
D-21-555
BRH 0.00 m
F 00.05.H
90
2.51
BRH 1.00 m
F 00.06.H
11
BRH 0.00 m
F 00.07.H
D-21-582
P07
HA/STB 25 x 40
4.51
Ti 00.12.H
P06
HA/STB 25 x 40
D-21-556
61 11⁵ 67⁵ 1.00
2.51
4.47
25
0.04 COCINA / KÜCHE
14.75 m²
17.17 m
S 02
GK-VW FÜR ROHRVERLEGUNG
GK-KOFFER UK 2.53 m
P10
HA/STB 25 x 25
D-21-581
D-21-584
11⁵
P09a
HA/STB 25 x 25
Ti 00.11.G
Ti 00.14.G
GK-KO
61 11⁵ 67⁵ 1.00 10 25 3.11 90 1125
2.51
2.51
Ti 00.10.G
D-21-580
STURZ FÜR ROHRVERLEGUNG
90 1.60 90 25 4.47
2.51
2.51