
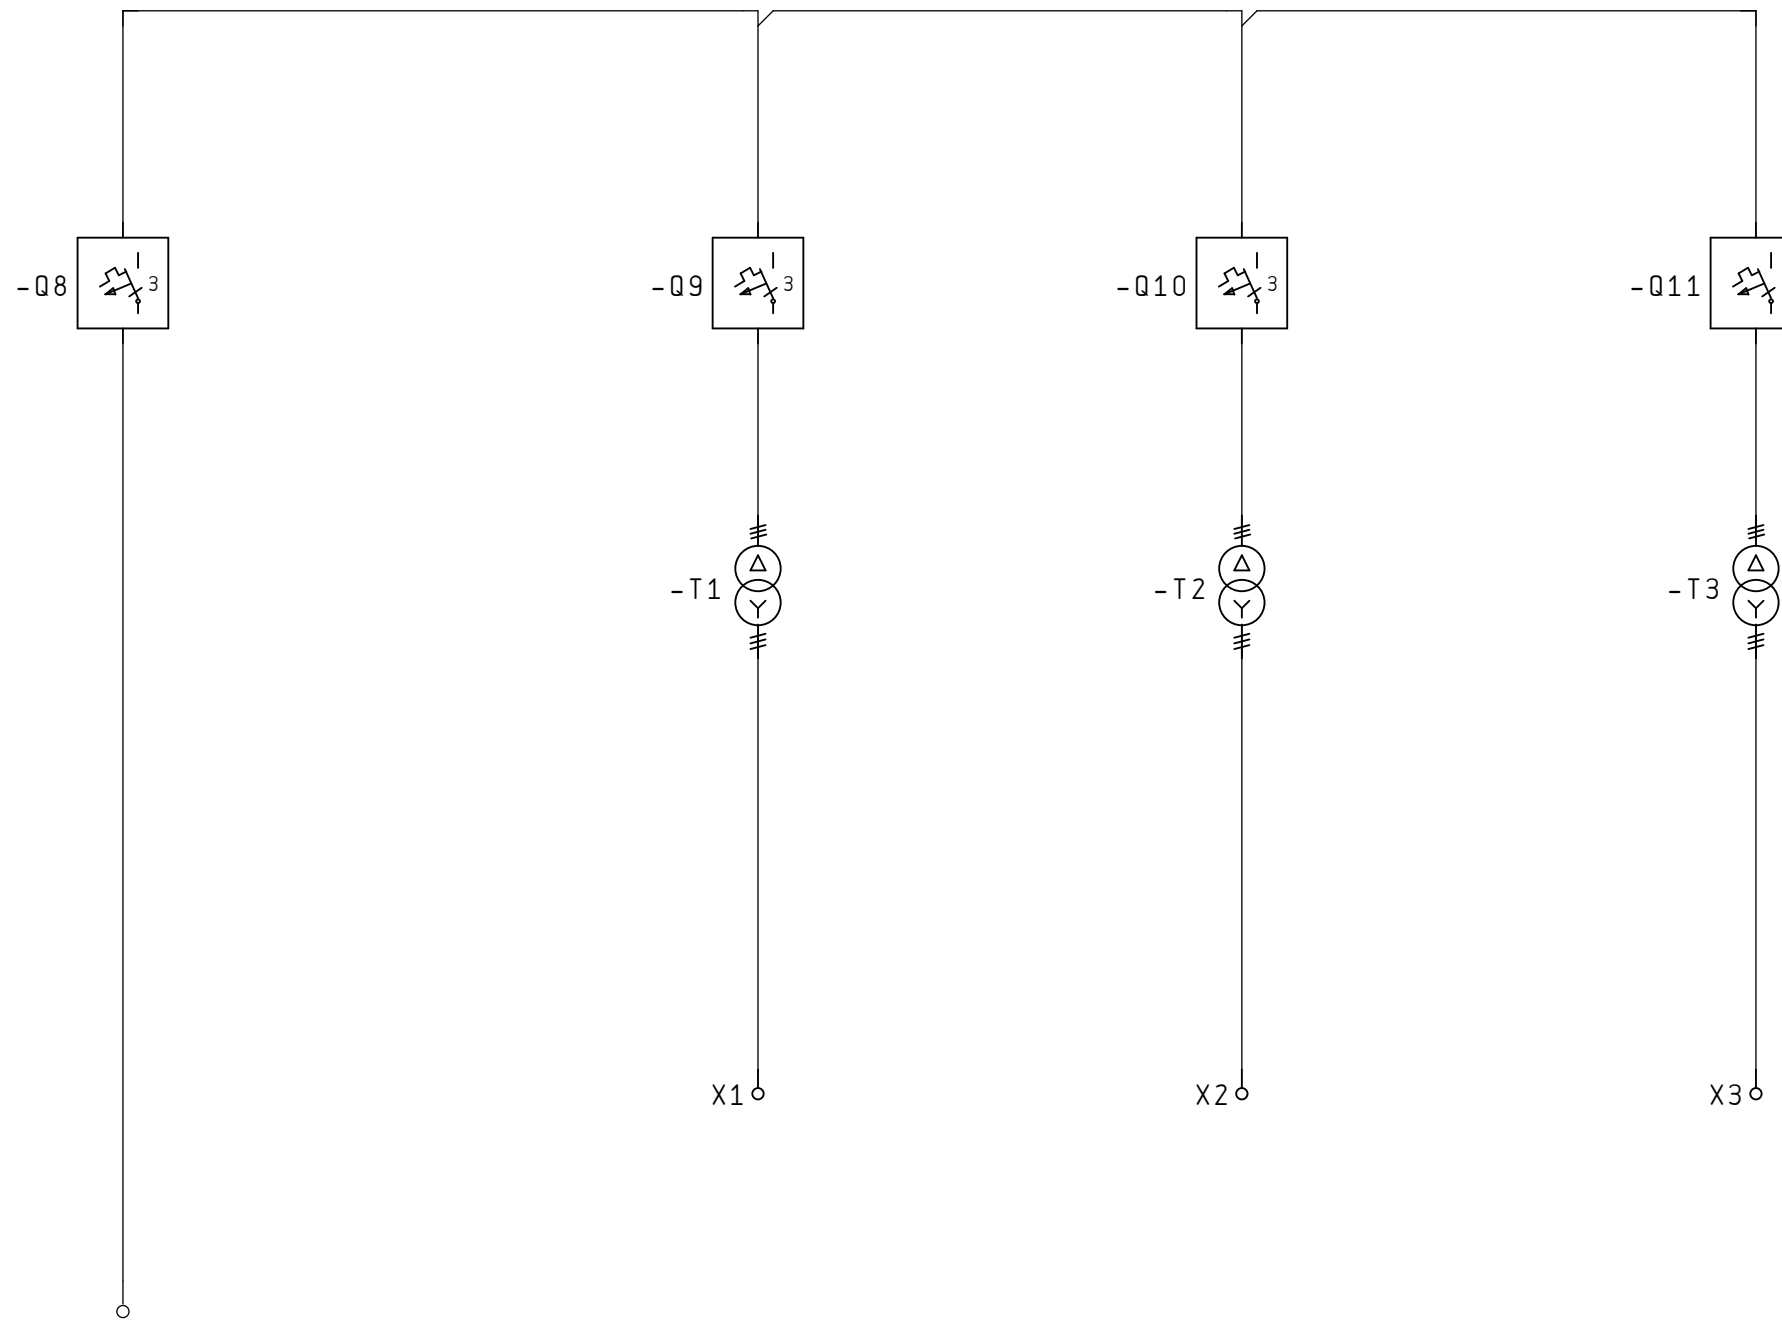



Zuleitung von KKW Unterweser  
 Klemmen X1: L1, L2, L3, N, PE  
 5x1,5mm<sup>2</sup>

		Datum				Plan			
		Bearb.	RMO						
		Gepr.	10. Mär. 2010						
Änderung	Datum	Name	Norm	Urspr.	Ers. f.	Ers. d.			=
							B1.	3	
									4 B1.



Zuleitung von KKW Unterweser  
 Klemmen X1: L1, L2, L3, N, PE  
 5x1,5mm<sup>2</sup>

		Datum			 <b>ePLAN</b>	Plan				=
		Bearb.	RMO							+
		Gepr.	10. Mär. 2010							
Änderung	Datum	Name	Norm	Urspr.	Ers. f.	Ers. d.			B1.	4
									4 B1.	