


Feld 2

- 3.1 Lüftung & Klima.Lüftung.Allgemein.Zone WVB EG.Brandschutzklappen.Befehl
- 3.2 Lüftung & Klima.Lüftung.Allgemein.Zone WVB EG.Rauchmelder 460.03.Reset
- 3.3 Lüftung & Klima.Lüftung.Allgemein.Zone WVB EG.VVS 460.05.Befehl

- 3.4 Lüftung & Klima.Lüftung.Allgemein.Zone WVB EG.VVS 460.06.Befehl
- 3.5 Lüftung & Klima.Lüftung.Allgemein.Zone WVB/MIB 1.0G.Brandschutzklappen WVB.Befehl
- 3.6 Lüftung & Klima.Lüftung.Allgemein.Zone WVB/MIB 1.0G.Brandschutzklappen MIB.Befehl

Adressschlüssel: 3

TXM1.6R-M: Relaismodul 6 Ausgänge, lokale Bedienung

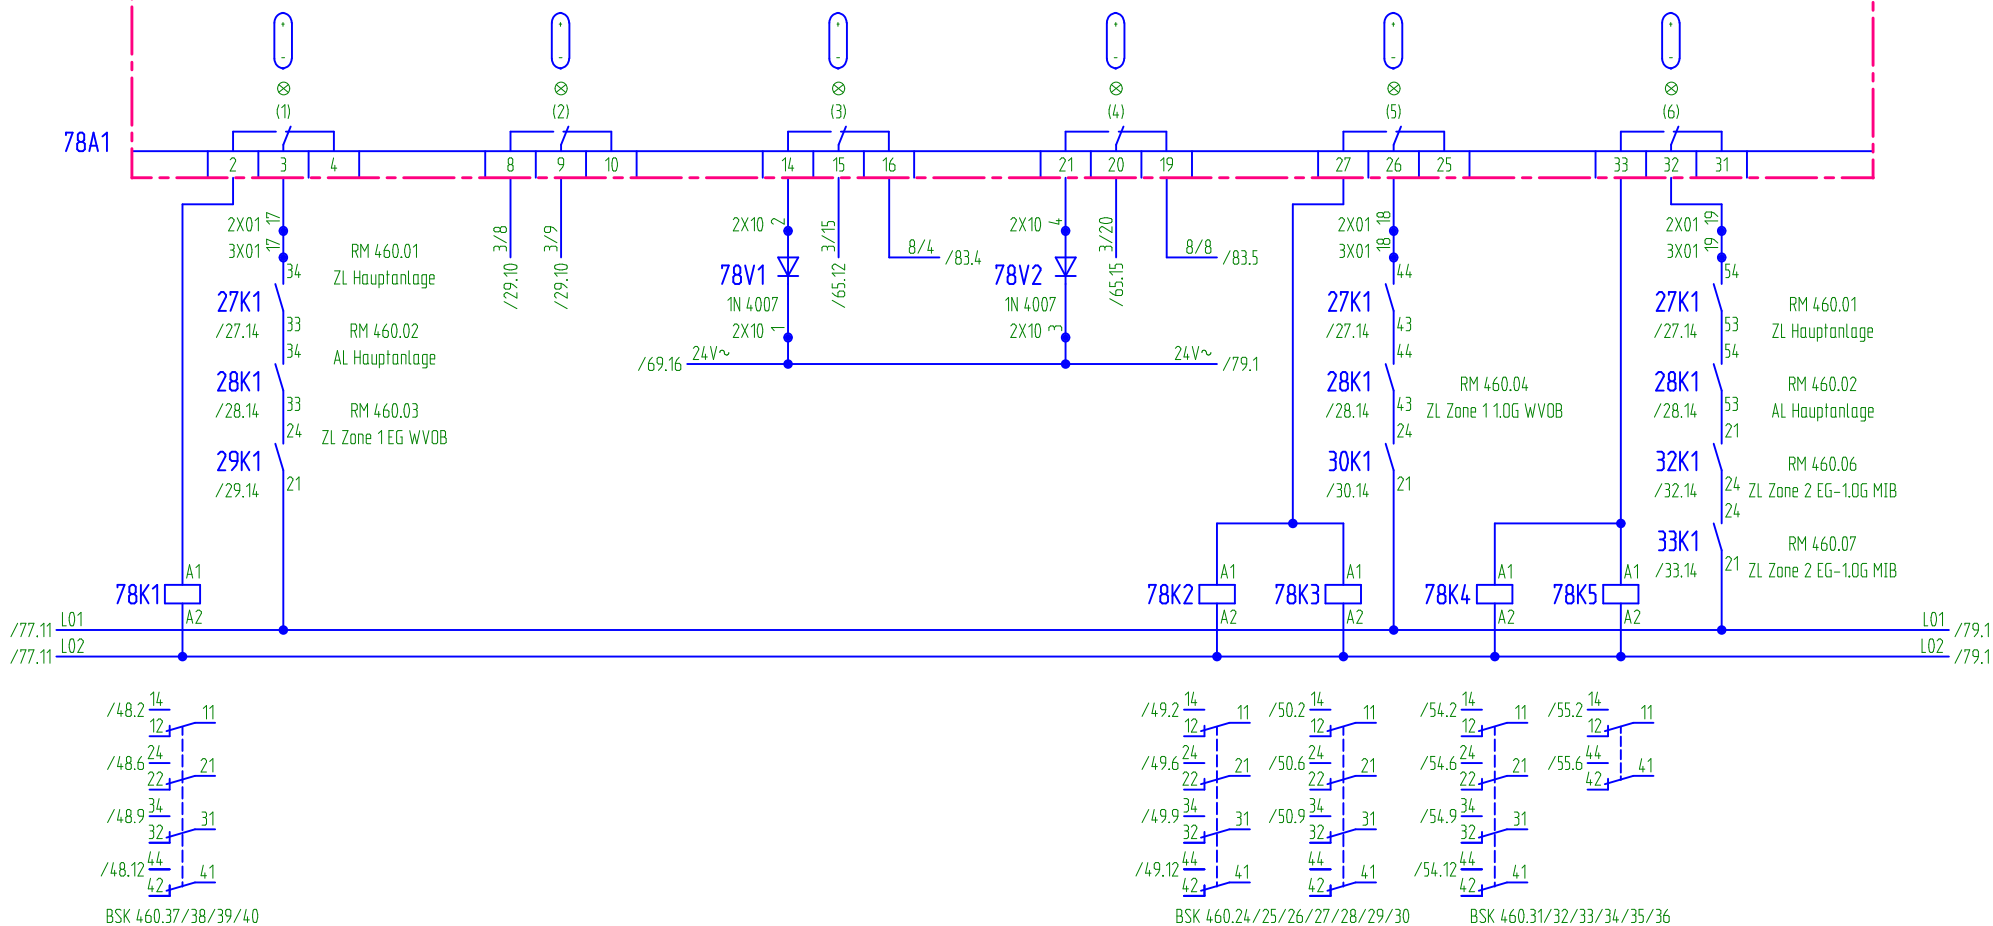

		Datum: 14.11.2008		Auftr.Nr.: 070363		Schaltbefehlsmodul 3		Komm.:		=	
		Bearb.: Schatz M.								+	
		Gepr.: Schatz M.								Blatt 78	
Zustand	Anderung	Datum	Name	Norm	DIN 40719	Urspr.	Ers. f.	Ers. d. Schndl. R.	Stromlaufplan	7GS0200	van 139 Bl.