


Date: 28.07.2015

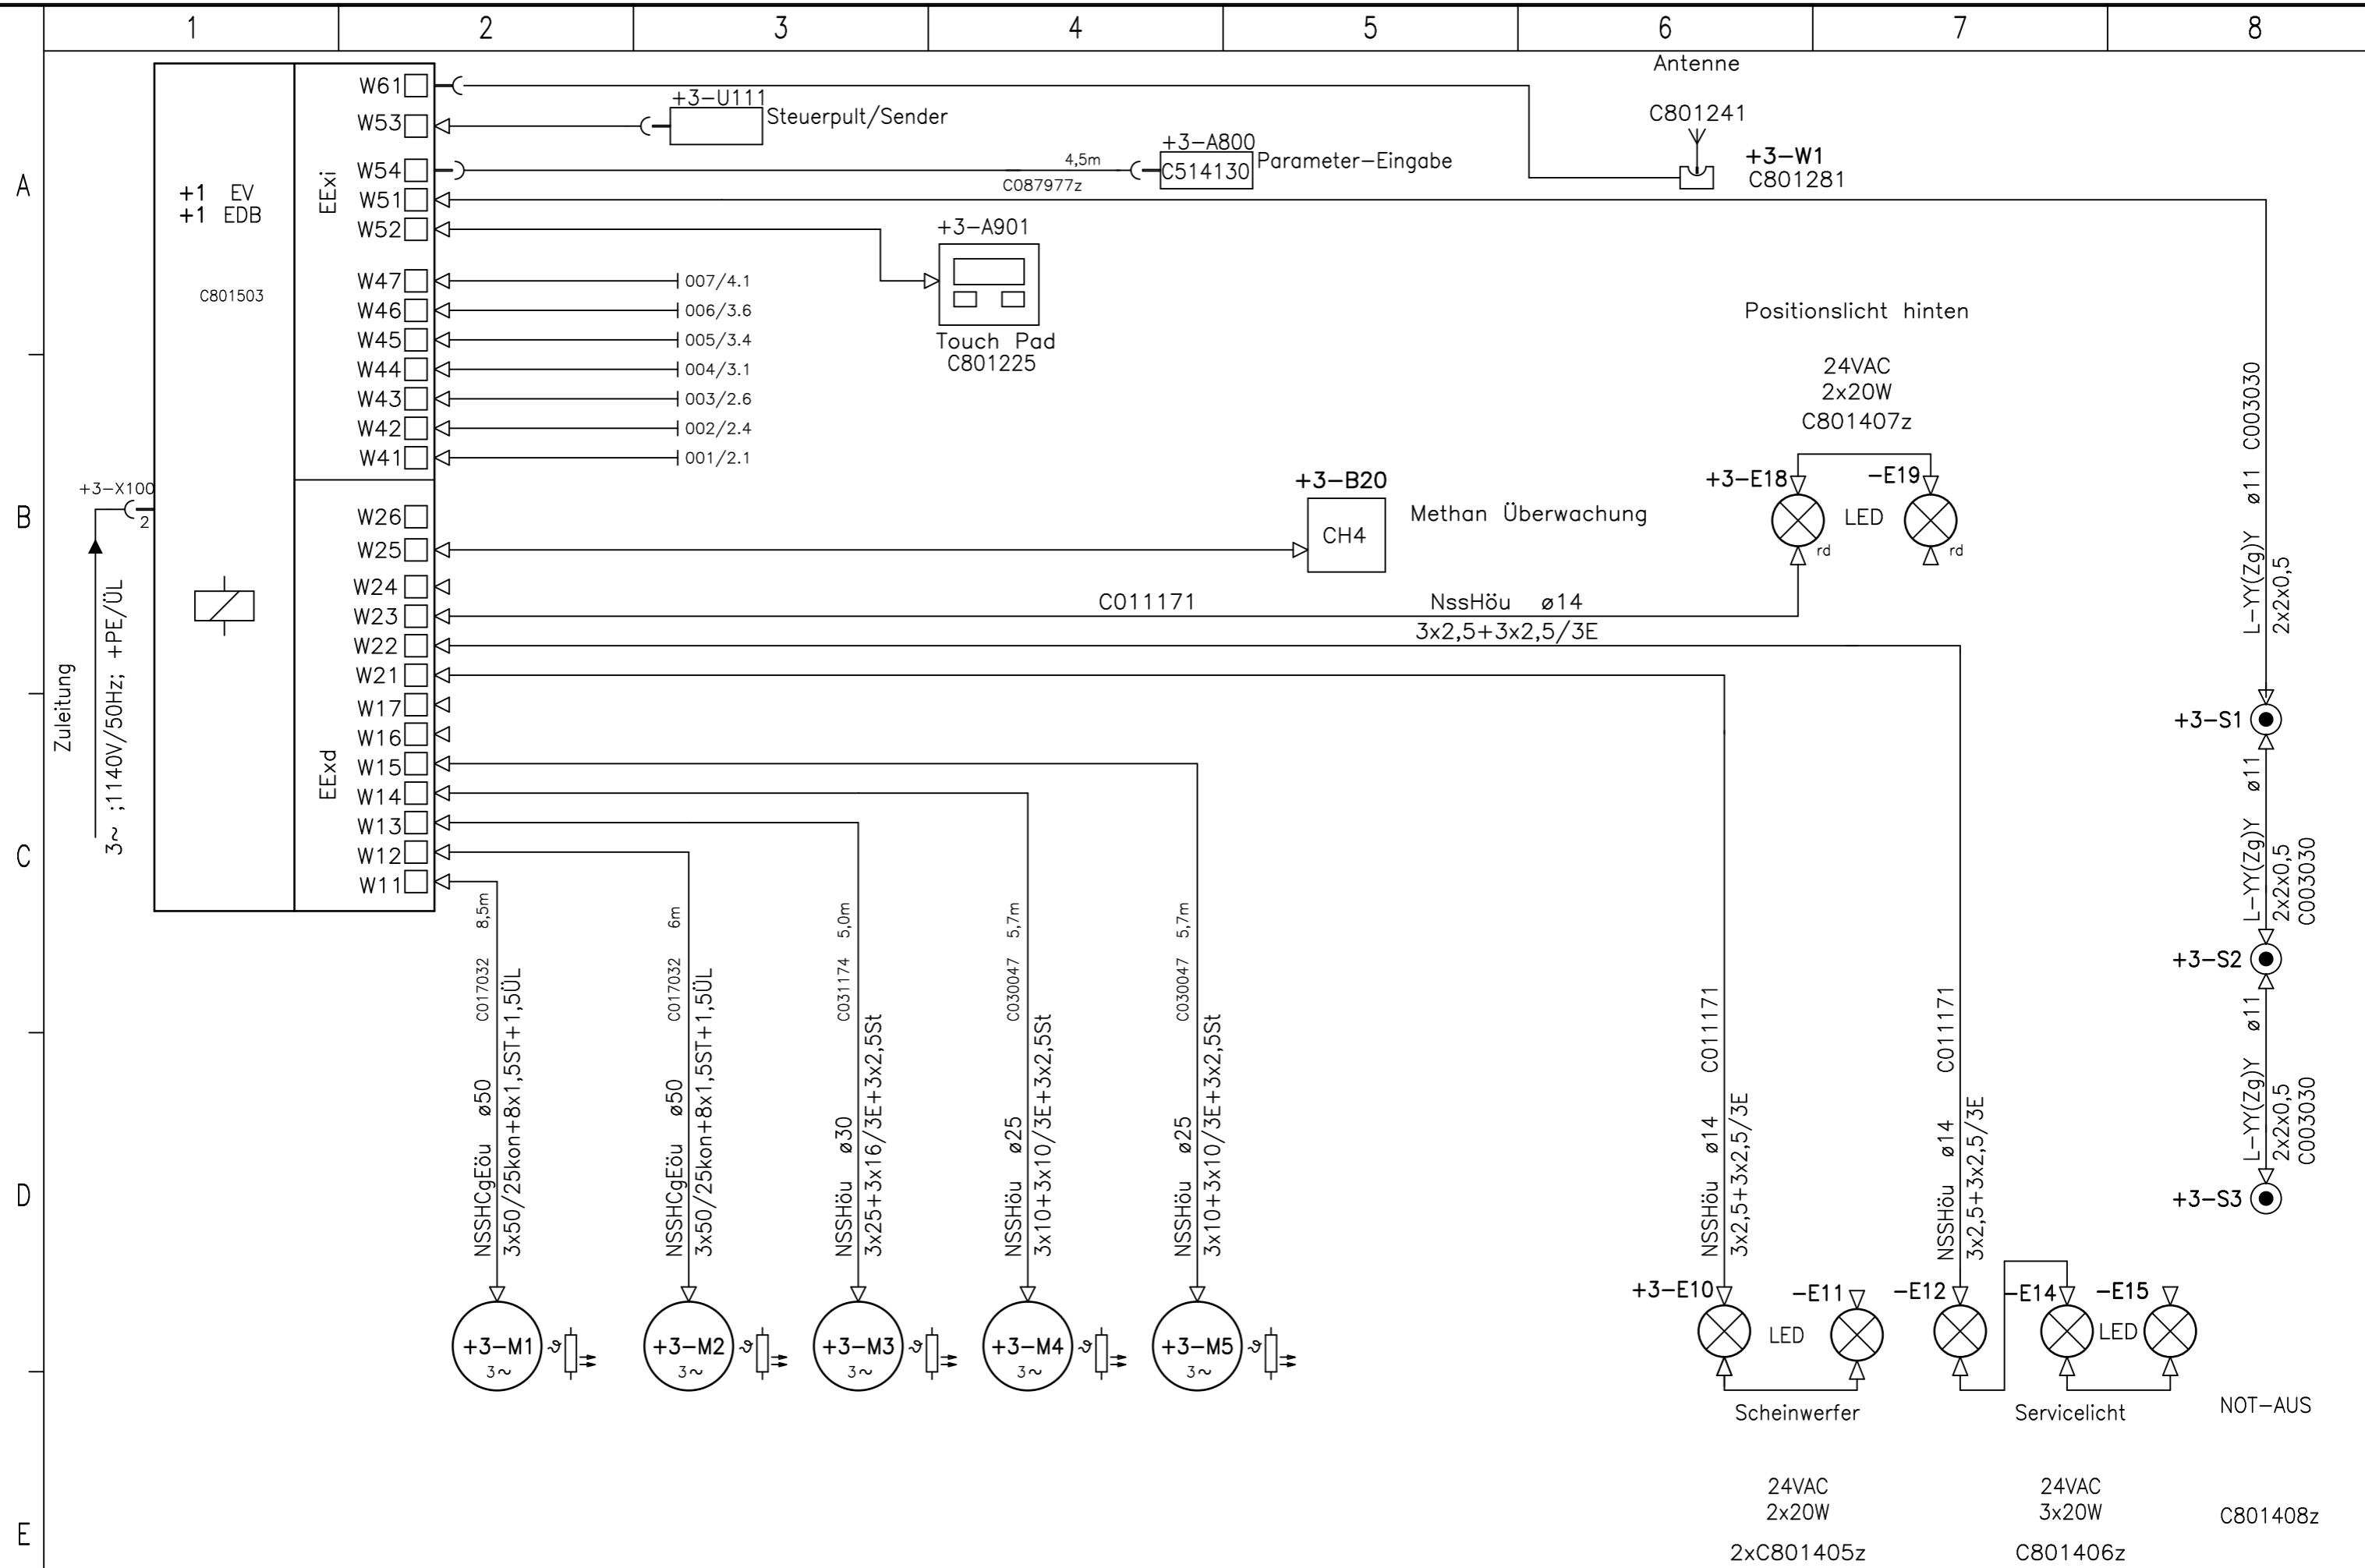

Изм.	Изменение	Дат.	Фам.	Дат.	Фам.
a				Черт.	14.04.2014 H.Malangeri
b					
c				Пров.	14.04.2014 P.Кнеппел
d					

Leitungsplan Motoren, Beleuchtung  
схема электрооборудования двигателя освещения



Stromlaufplan CM2H-37  
Serverstal 2 / Russland

Схема электр. CM2H-37

**800293C3**

= W  
+ 1

Blatt / Лист: 1  
von / из: 4