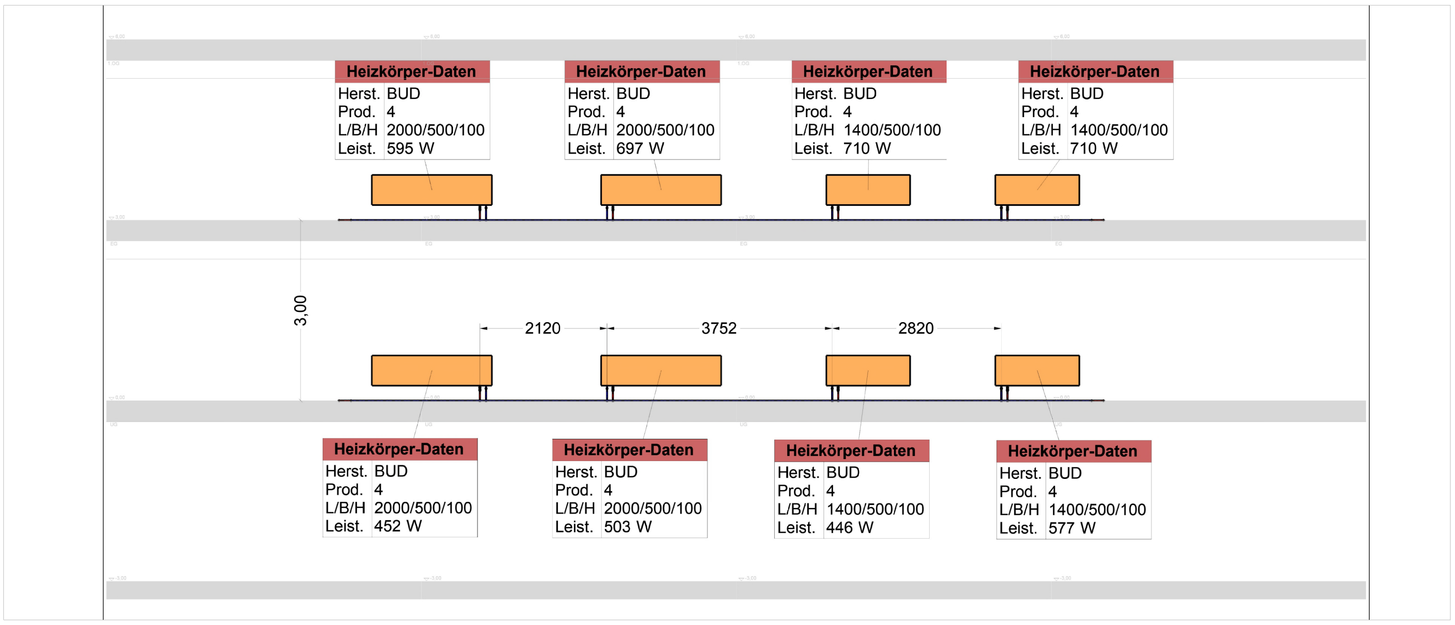

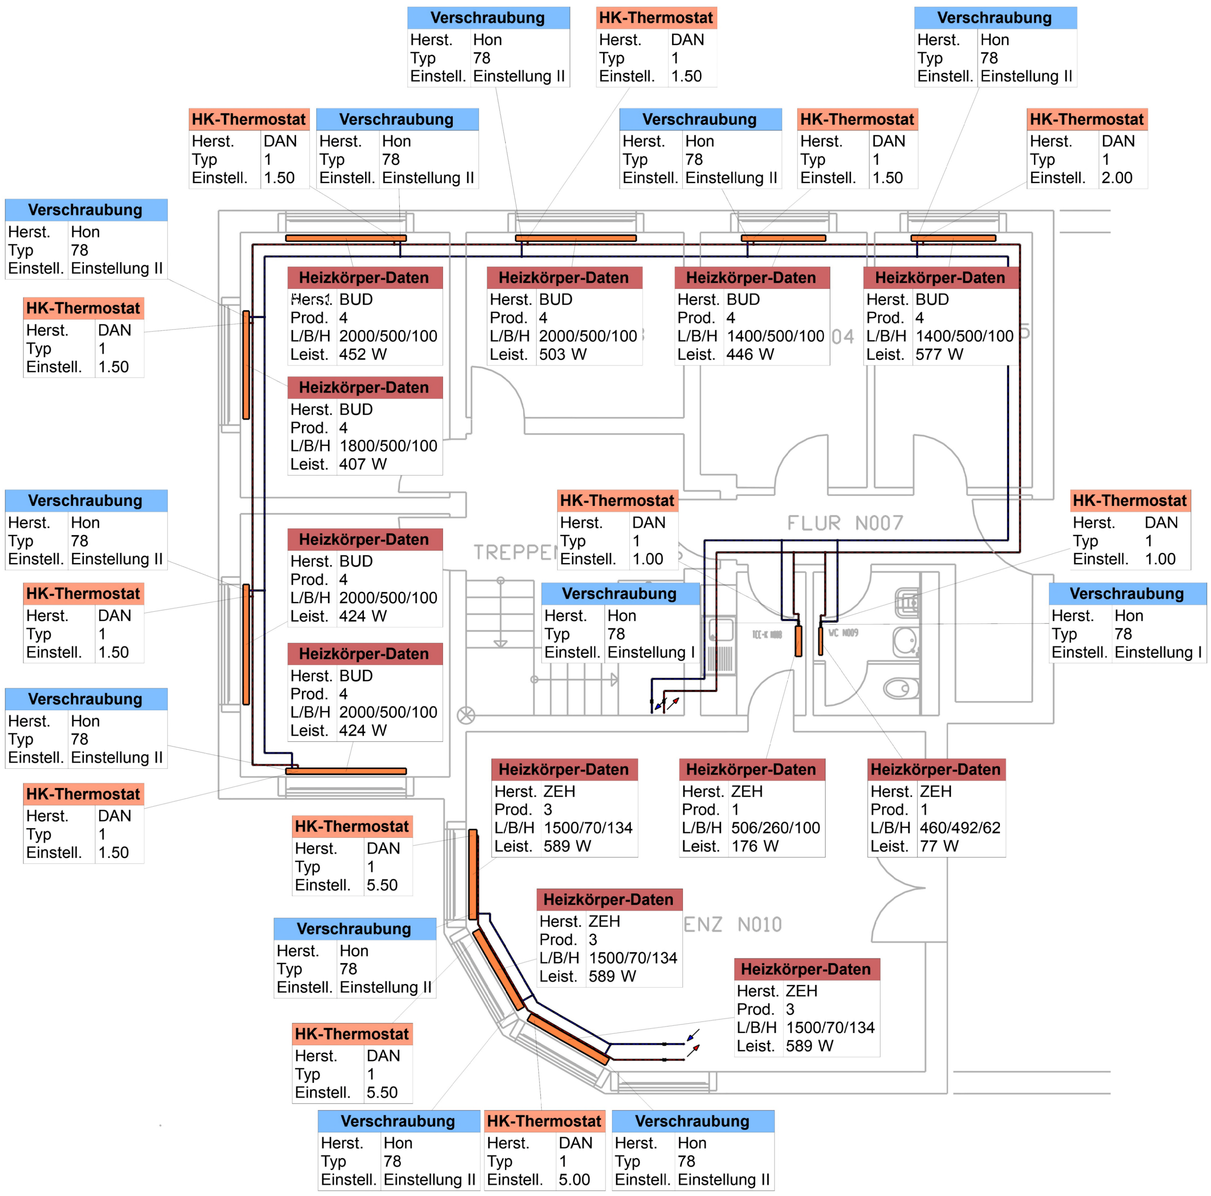

e			
d			
c			
b			
a			
Index	Datum	Bearbeiter	Änderung

Bauvorhaben:

Bauherr:

Architekt:

Fachplaner:

Tel:
Fax:
E-Mail:

Planbezeichnung:

Projekt-Nr.:

Plan-Nr:

Datum:

Bearbeiter:

Maßstab:

Blattgröße:
DIN A1